


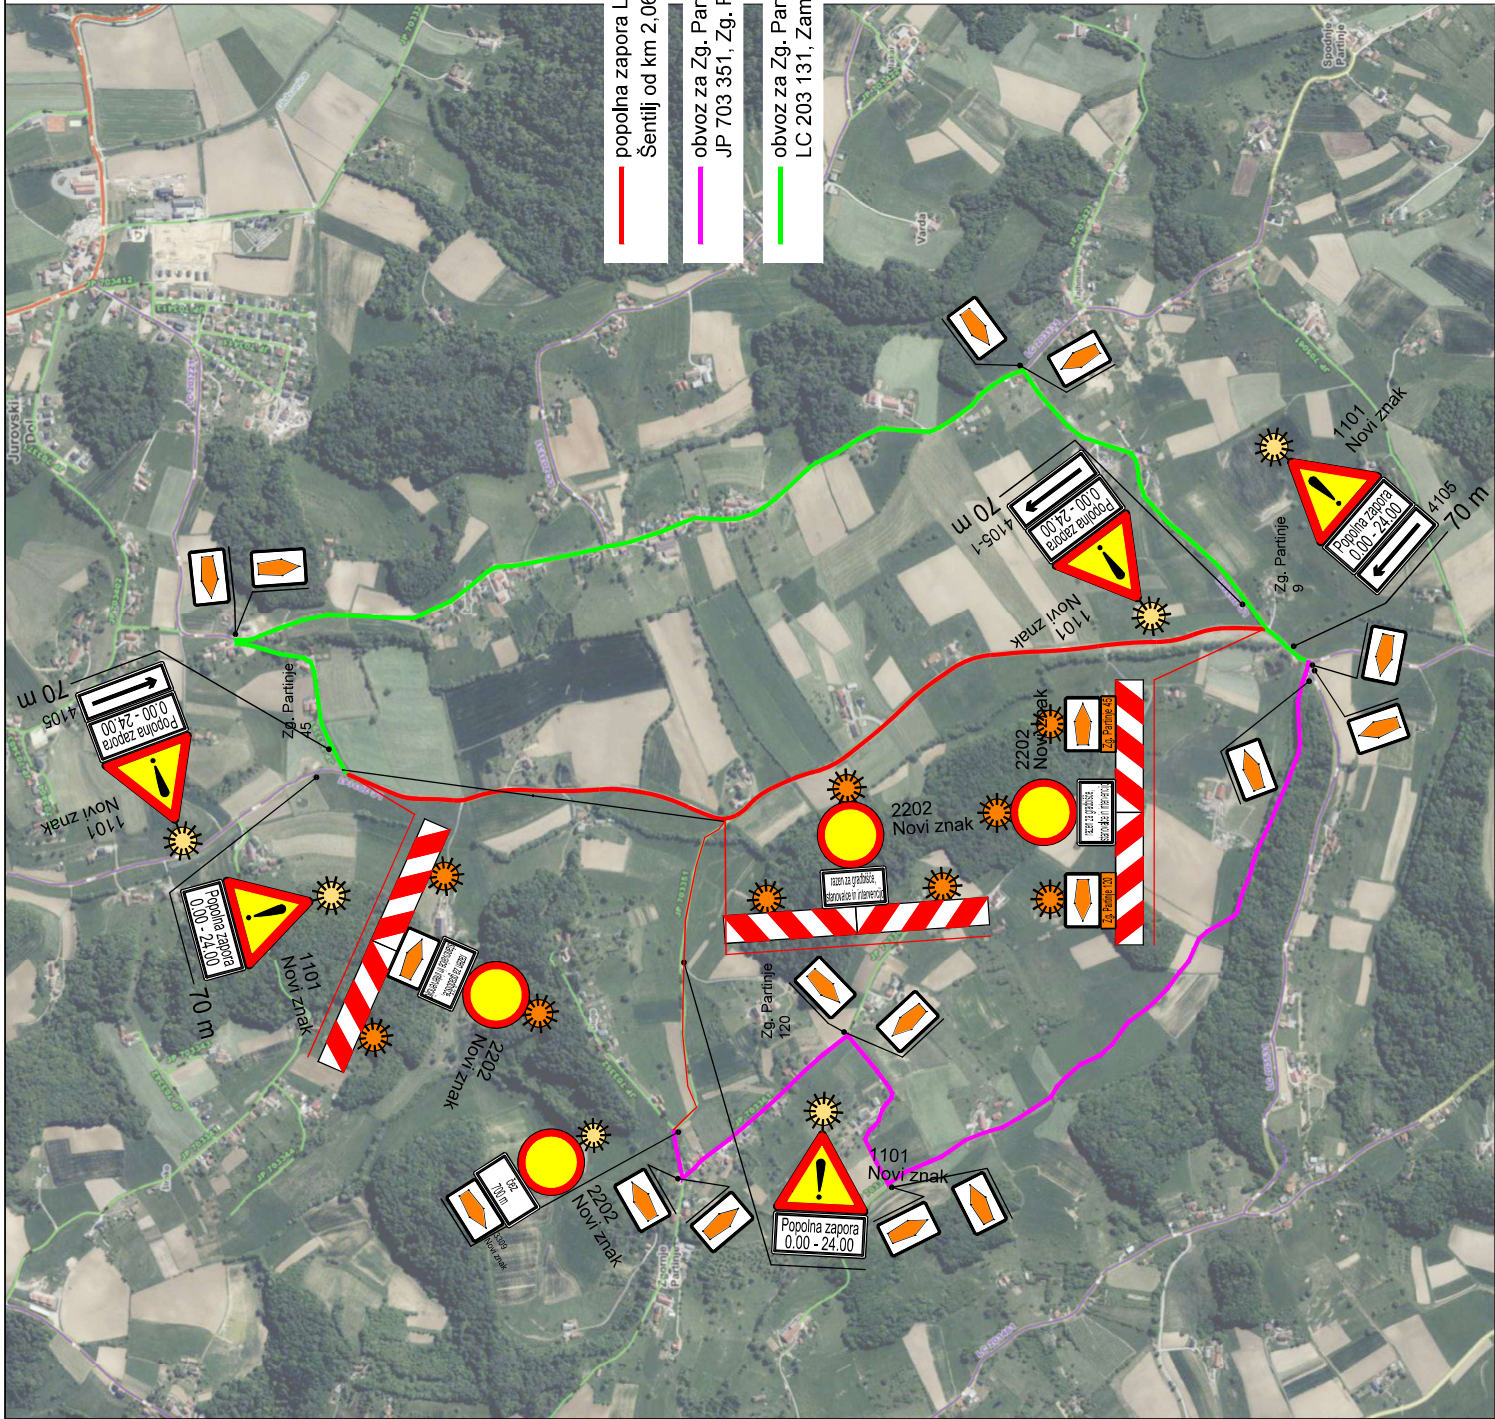

obvoz za Zg. Partinje 9 - Zg. Partinje 45: LC 203 532, Babškov klanec → LC 203 131, Zamarkova - Partinje - Varda - Jur. Dol → JP 703 391, Lešnikov klanec

|                      |   |                                 |                                                                           |
|----------------------|---|---------------------------------|---------------------------------------------------------------------------|
| 1100000207           | Občina Sv. Jurij v Sl. Gorici<br>Jurovski Dol 70b<br>2223 Jurovski Dol<br>GMW d.o.o.<br>Turjanci 26, 9252 Radenci | Projektant                      | <b>MEPOAL</b><br>MEPOAL Metoid Zidarič s.p., Metni trg 27, 9204 Ljubljana |
| 1. Izvedba:          |   | Vrsta razpisa                   | 9/1 Prometno inženirstvo                                                  |
|                      |   | Objavljeno                      | Nakit zaporne ceste                                                       |
|                      |   | <b>E-6</b>                      | 34 km 2 065 do km 4, 190                                                  |
|                      |   | Tip zapora                      | Slovenska                                                                 |
|                      |   | Tip zapora                      | Slovenska                                                                 |
|                      |   | Tip zapora                      | Slovenska                                                                 |
|                      |   | Ime in priimek                  | Datum                                                                     |
| Vrsta projekta:      |   |                                 | let 4. 625                                                                |
| Vrsta projekta:      |   | PIP-0024                        | Številka prijave <b>2</b>                                                 |
| Vrsta projekta (PI): |   | MEPO                            | Metlo                                                                     |
| Priloge              | <b>P2</b>   | Sr. projekta                    | NZC-1504/26                                                               |
|                      |   | Sr. projekta                    | NZC-1504/26                                                               |
|                      |   | Metoid Zidarič, mag. inž. prom. |                                                                           |
|                      |   | Metoid Zidarič, mag. inž. prom. |                                                                           |
|                      |   | NZC-1504/26                     |                                                                           |
|                      |   |                                 | avgust 2026                                                               |