
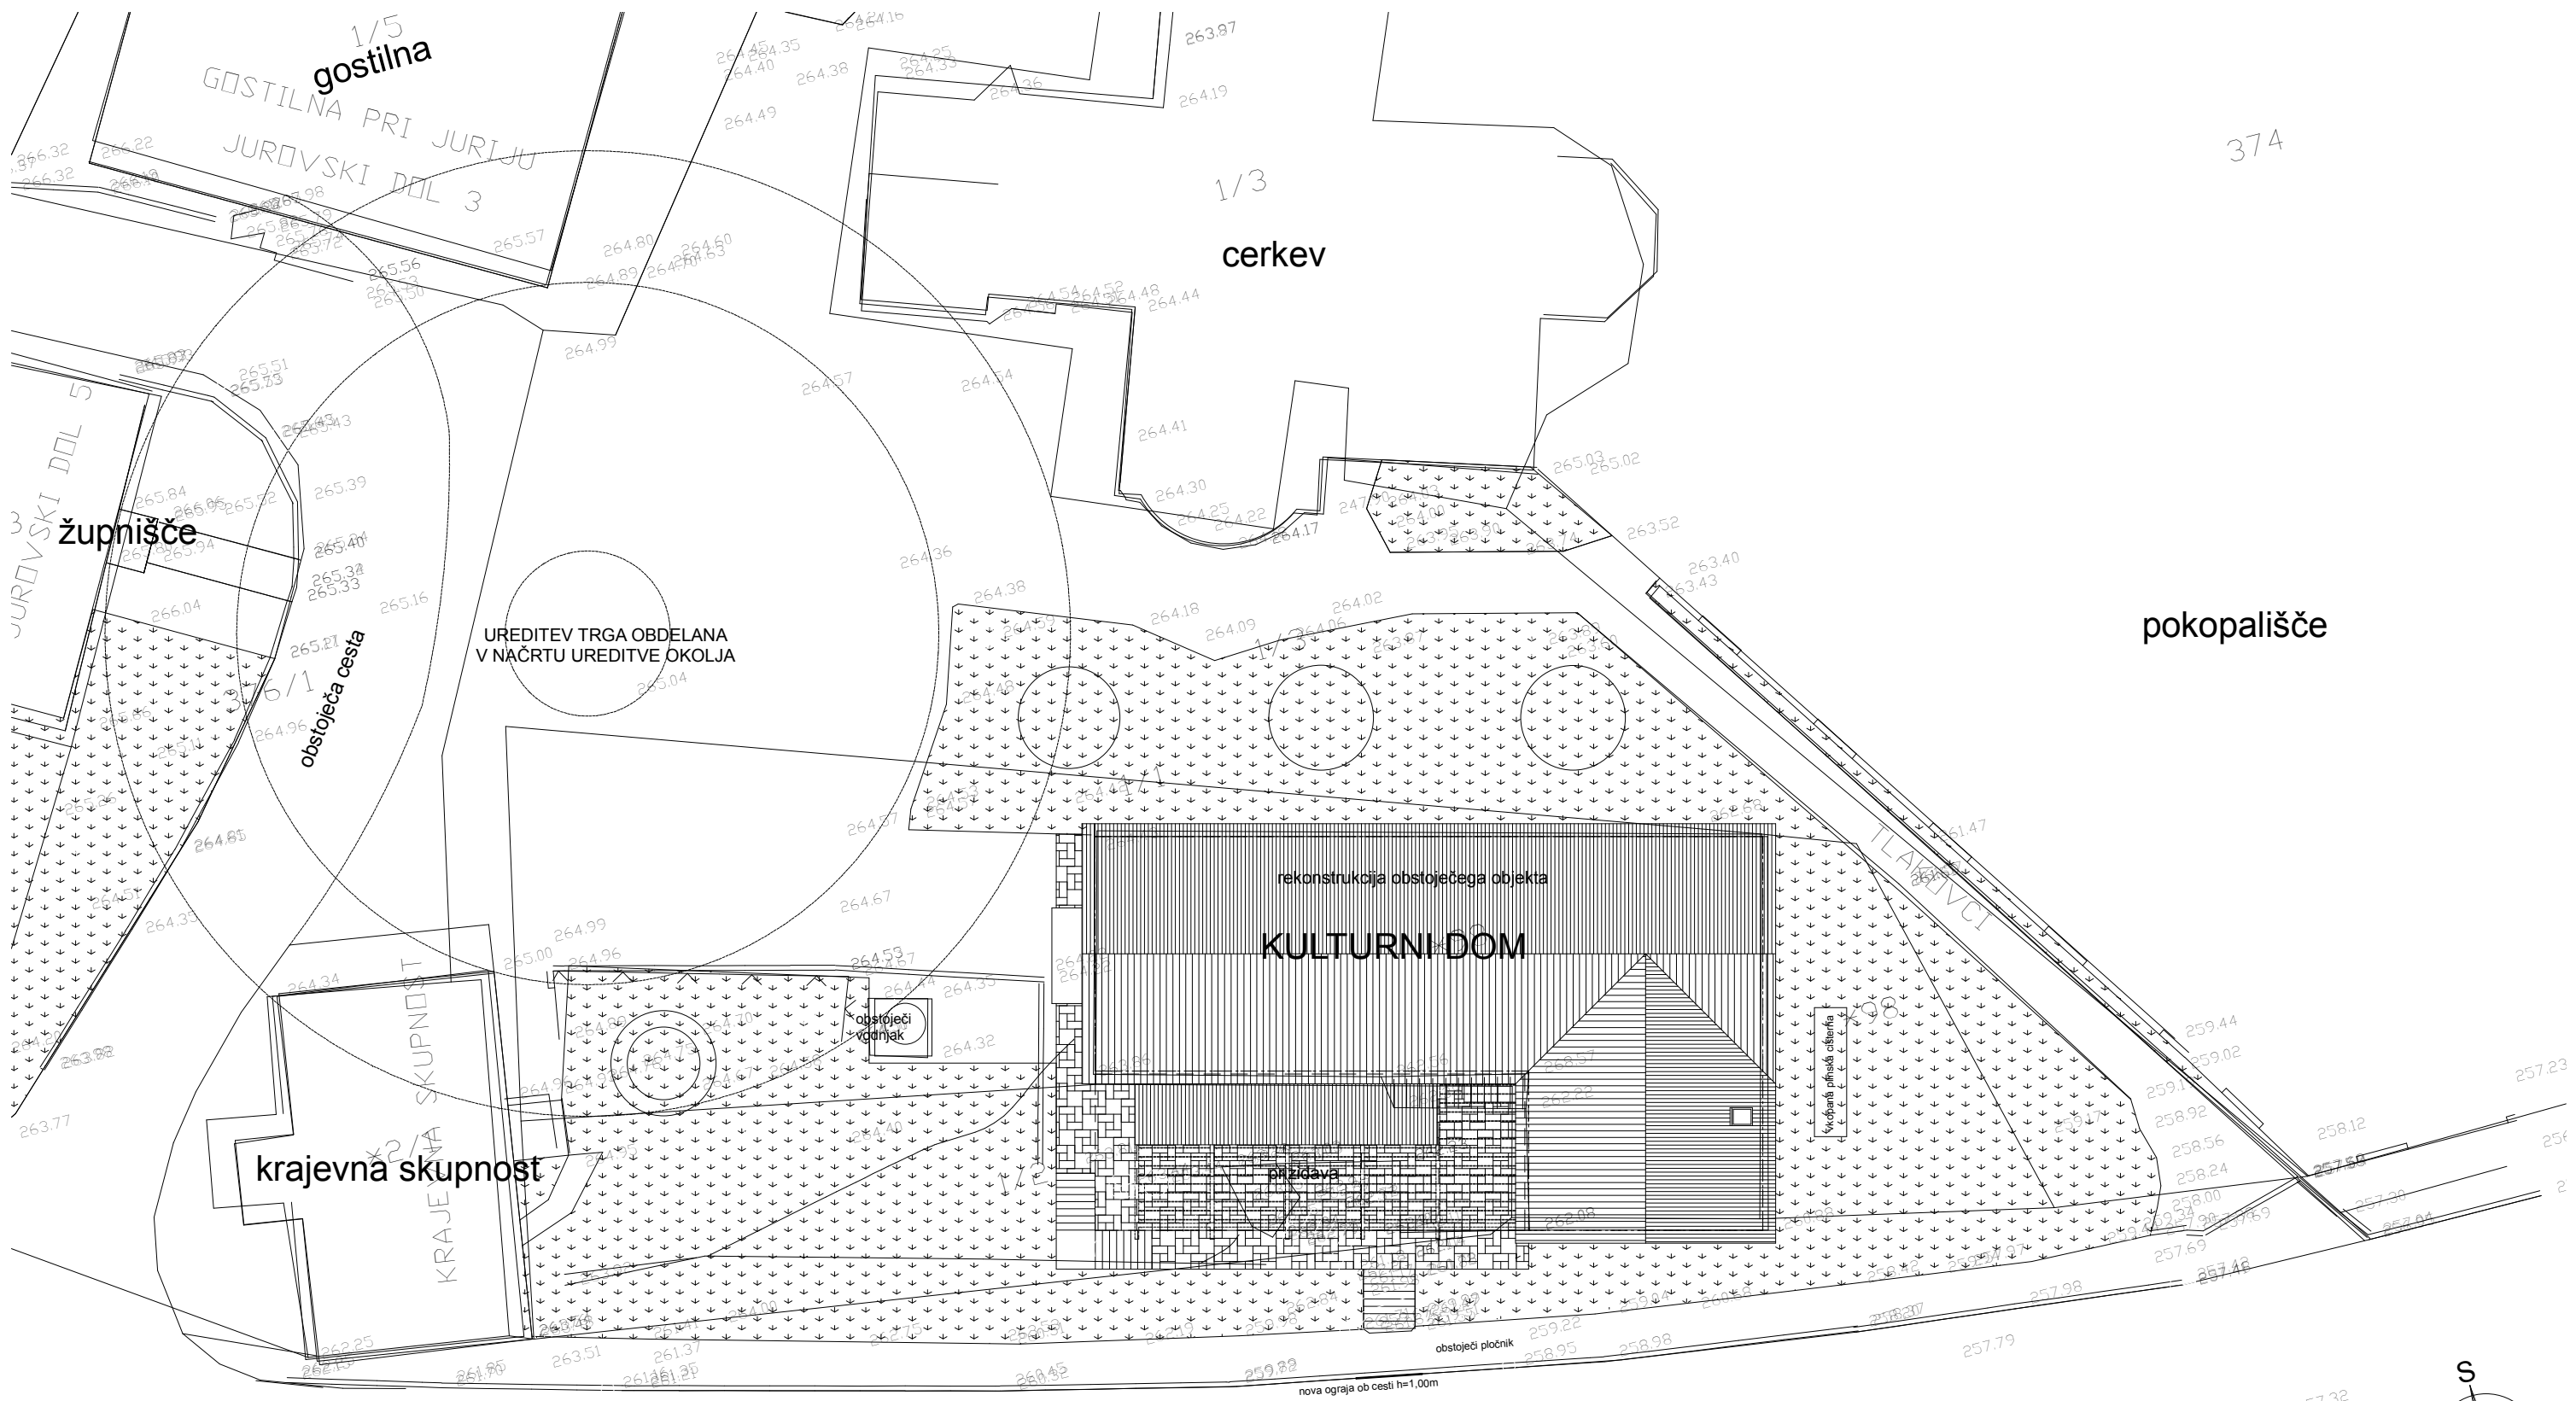
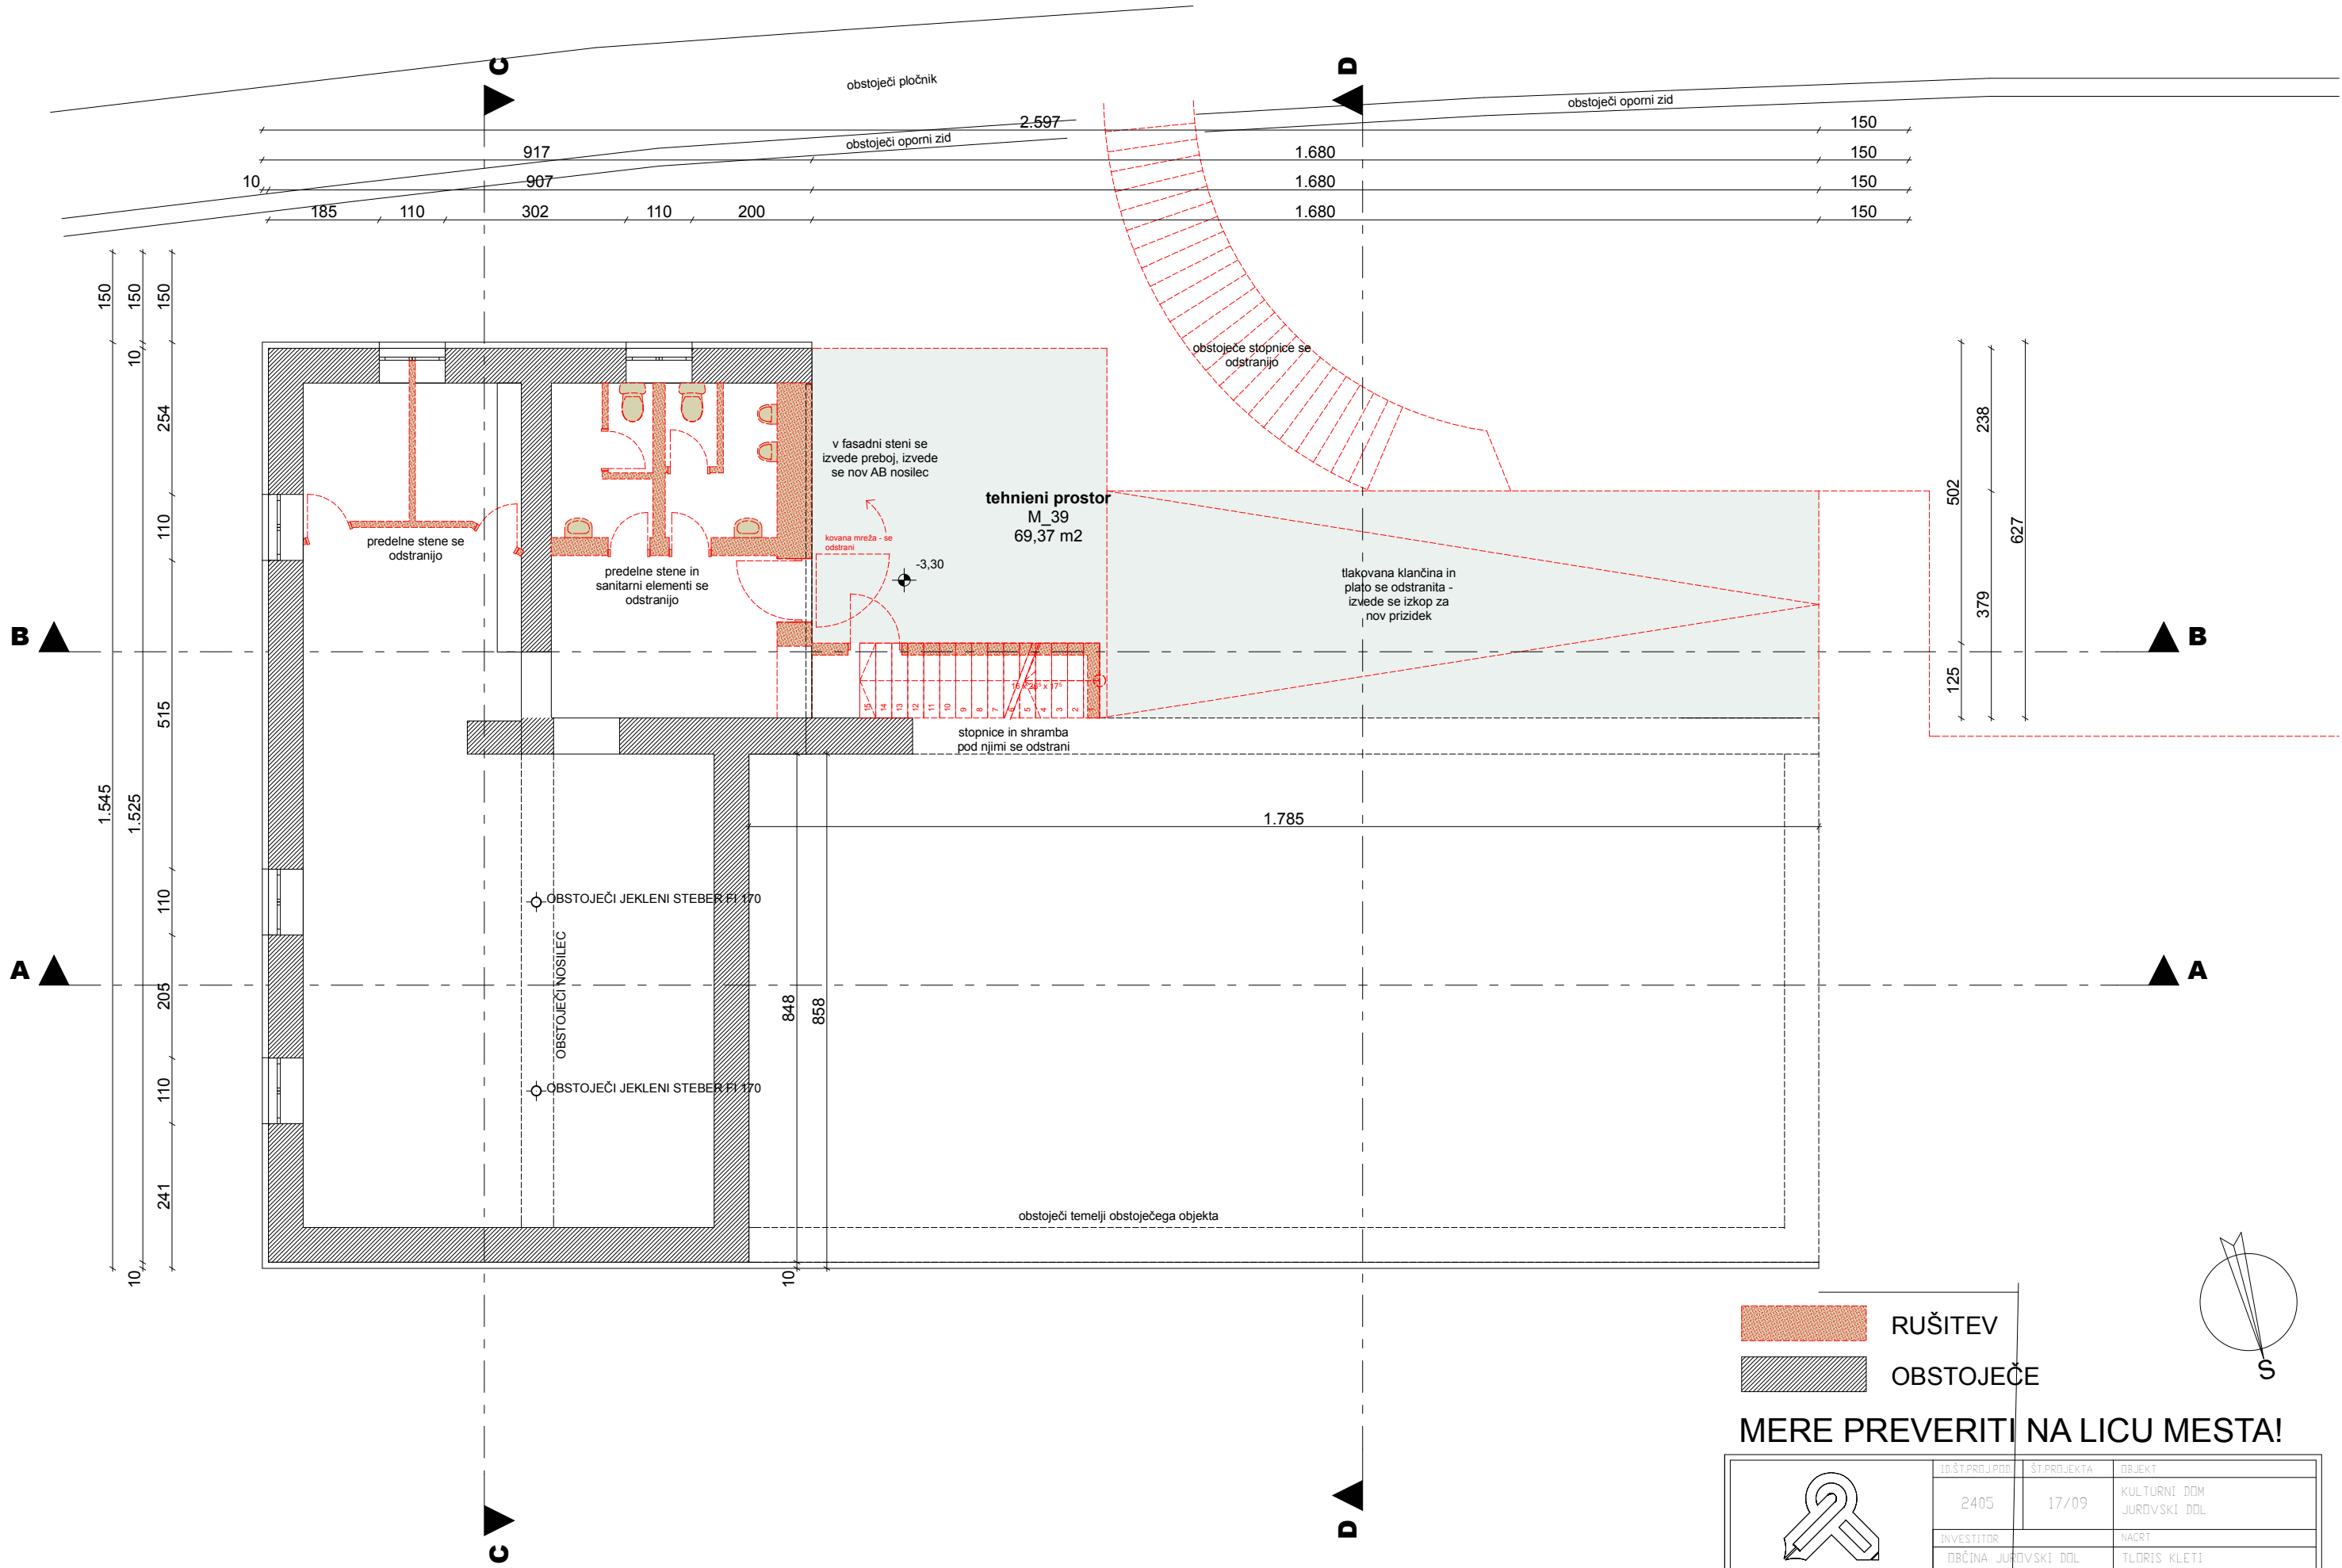



 DR. DURJAVA	ID.ŠT. PROJEKTA	ŠT. PROJEKTA	OBJEKT				
	2405	17/09	KULTURNI DOM JUROVSKI DOL				
	INVESTITOR	OBČINA JUROVSKI DOL		NACRT			
			SITUACIJA				
ODG.VOD.PROJ.	M. DURJAVA UDIA	A-0009		SODELAVCI		D. JAKHEL ABS. A	
ODG.VOD.FAZE	M. DURJAVA UDIA	A-0009					
ACAD.	REGŠTEV.	FAZA	VRSTA	DATUM	MERILO	POVR.	LIST
		ARHIT.	PZI - RUŠITVE	7.7.2011	1:250		1


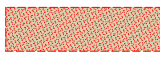


 RUŠITEV
 OBSTOJEČE

MERE PREVERITI NA LICU MESTA!

 DR. DURJAVA	ID.ŠT.PROJ.POD		ŠT.PROJEKTA		OBJEKT	
	2405		17/09		KULTURNI DOM JUROVSKI DOL	
	INVESTITOR				NACRT	
	OBČINA JUROVSKI DOL				TLORIS KLETI	
ODG.VOD.PROJ.	M. DURJAVA UDIA	A-0009			SODELAVCI	D. JAKHEL ABS A
ODG.VOD.FAZE	M. DURJAVA UDIA	A-0009				
ACAD	REGŠTEV	FAZA	VRSTA		DATUM	MERILN. POVR. LIST
		ARHIT	PZI - RUŠITVE		7.7.2011	1:100 2

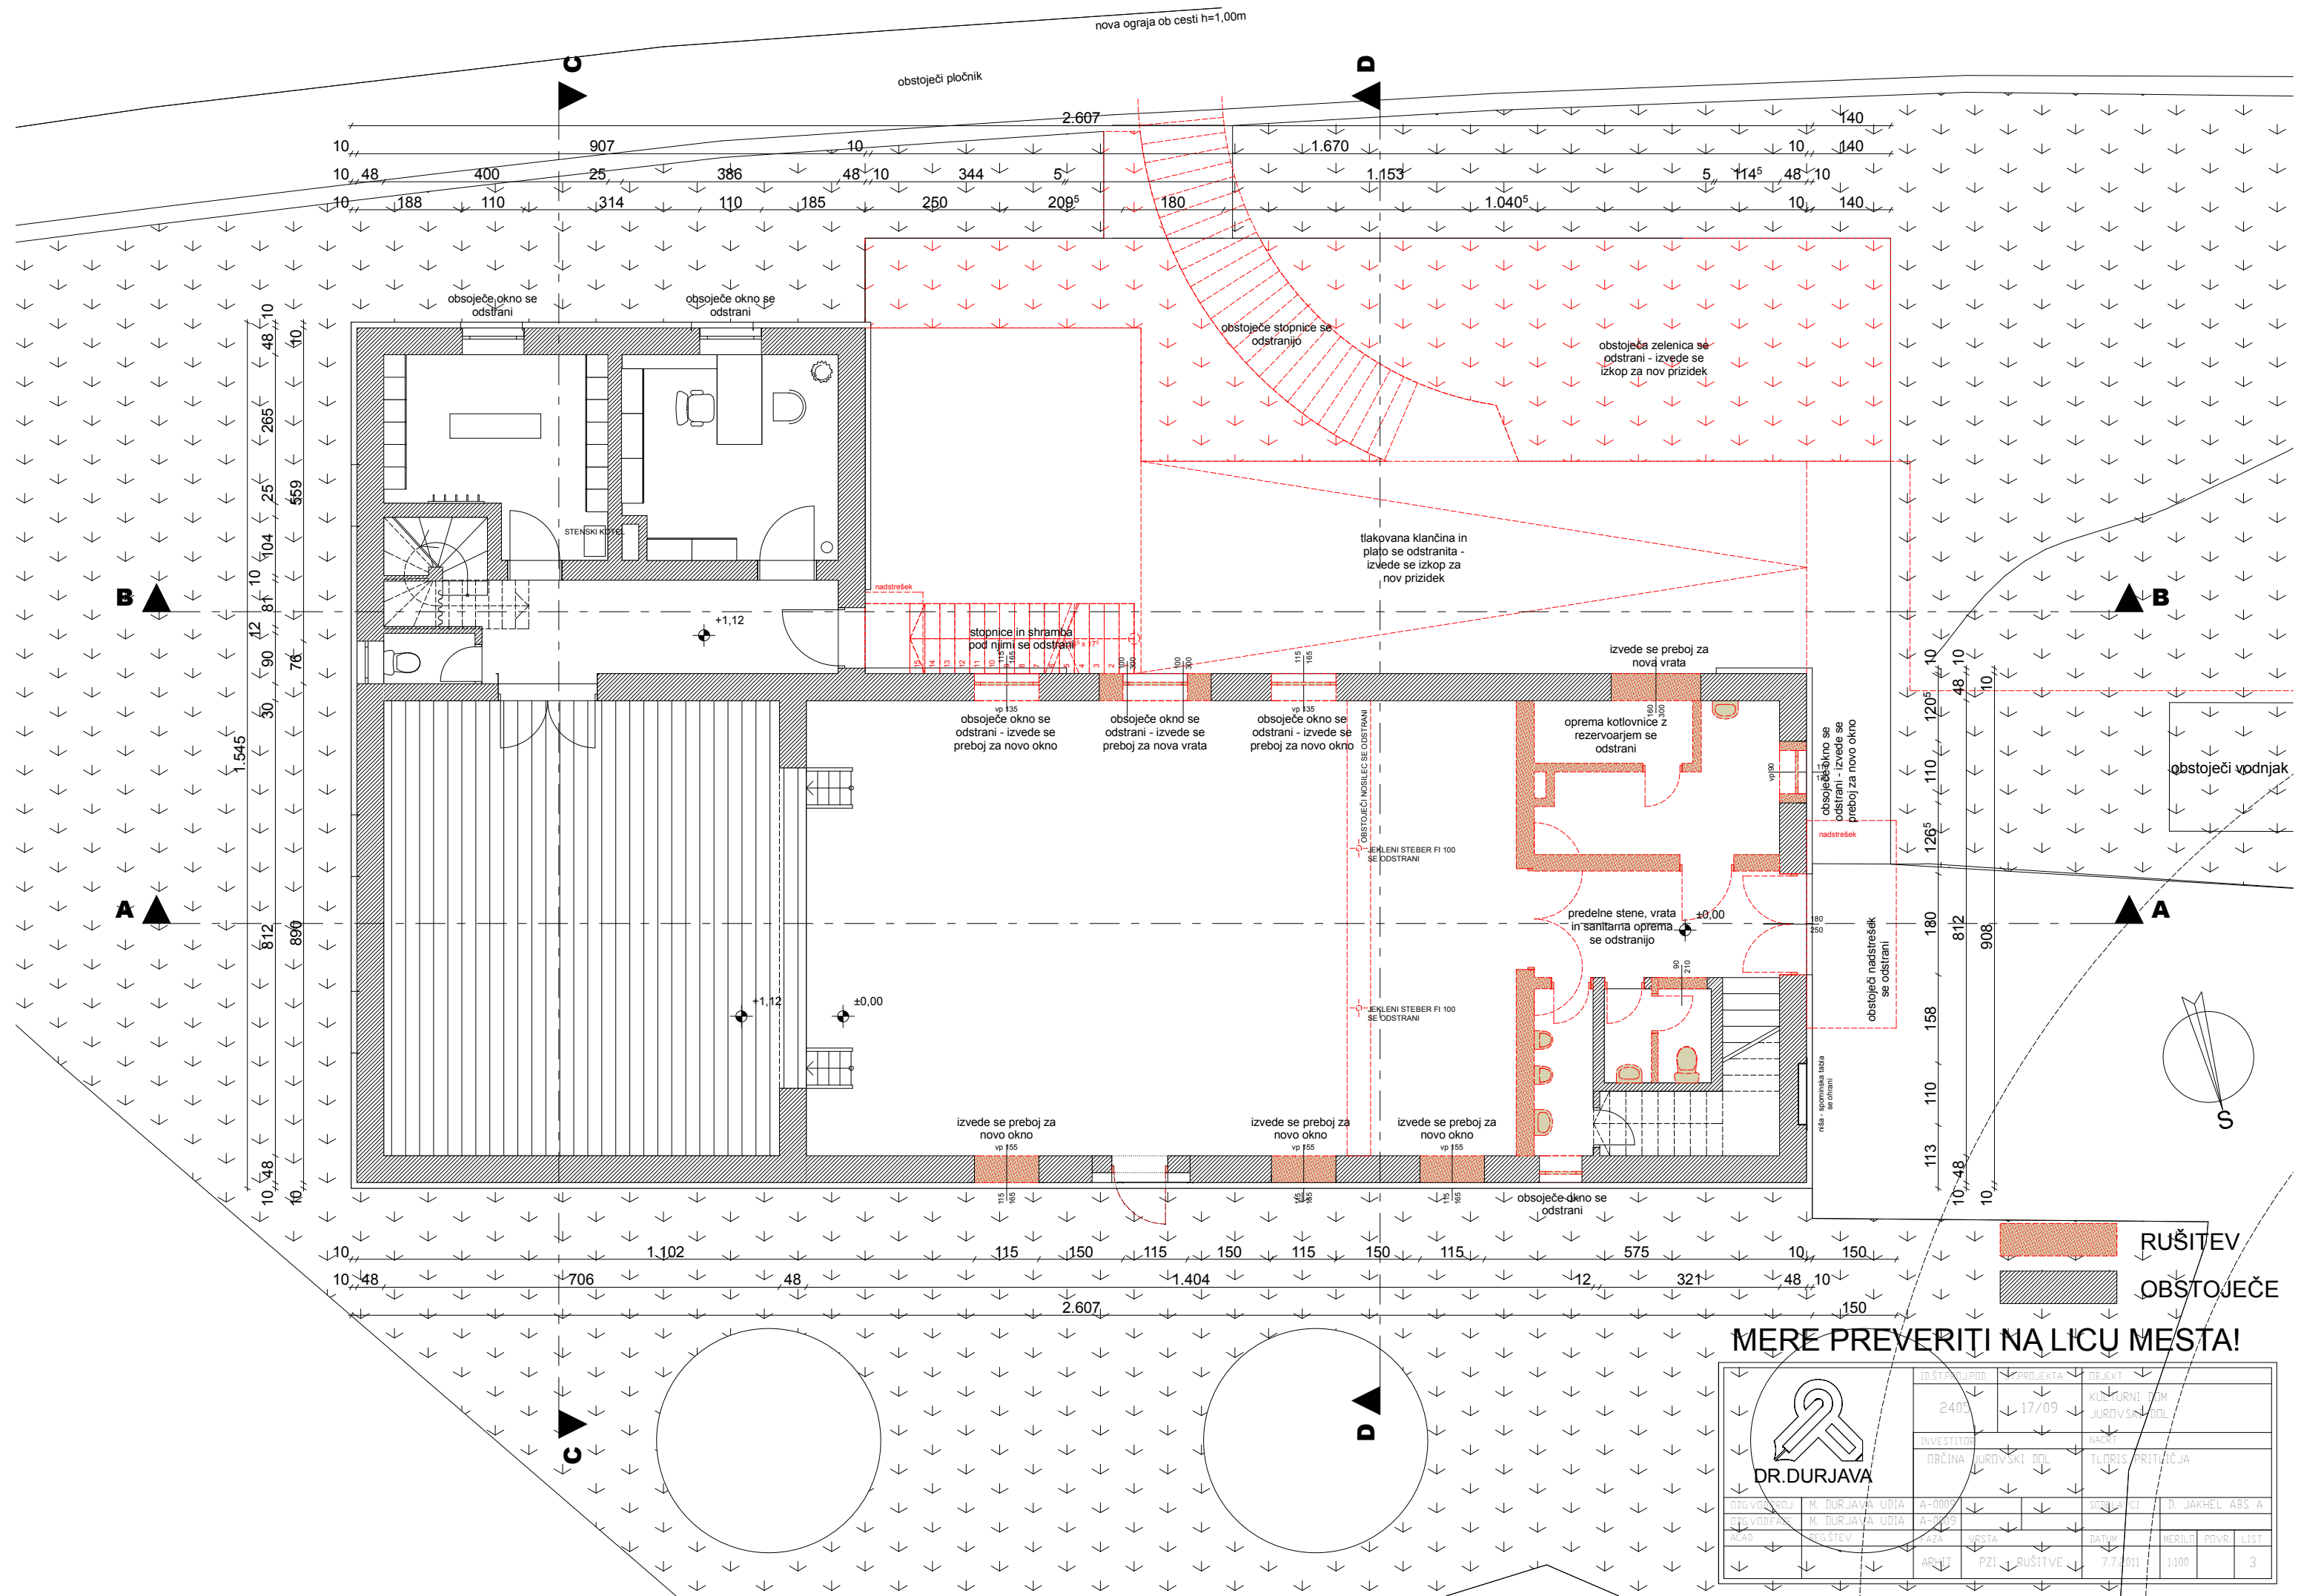

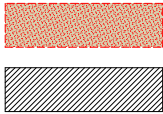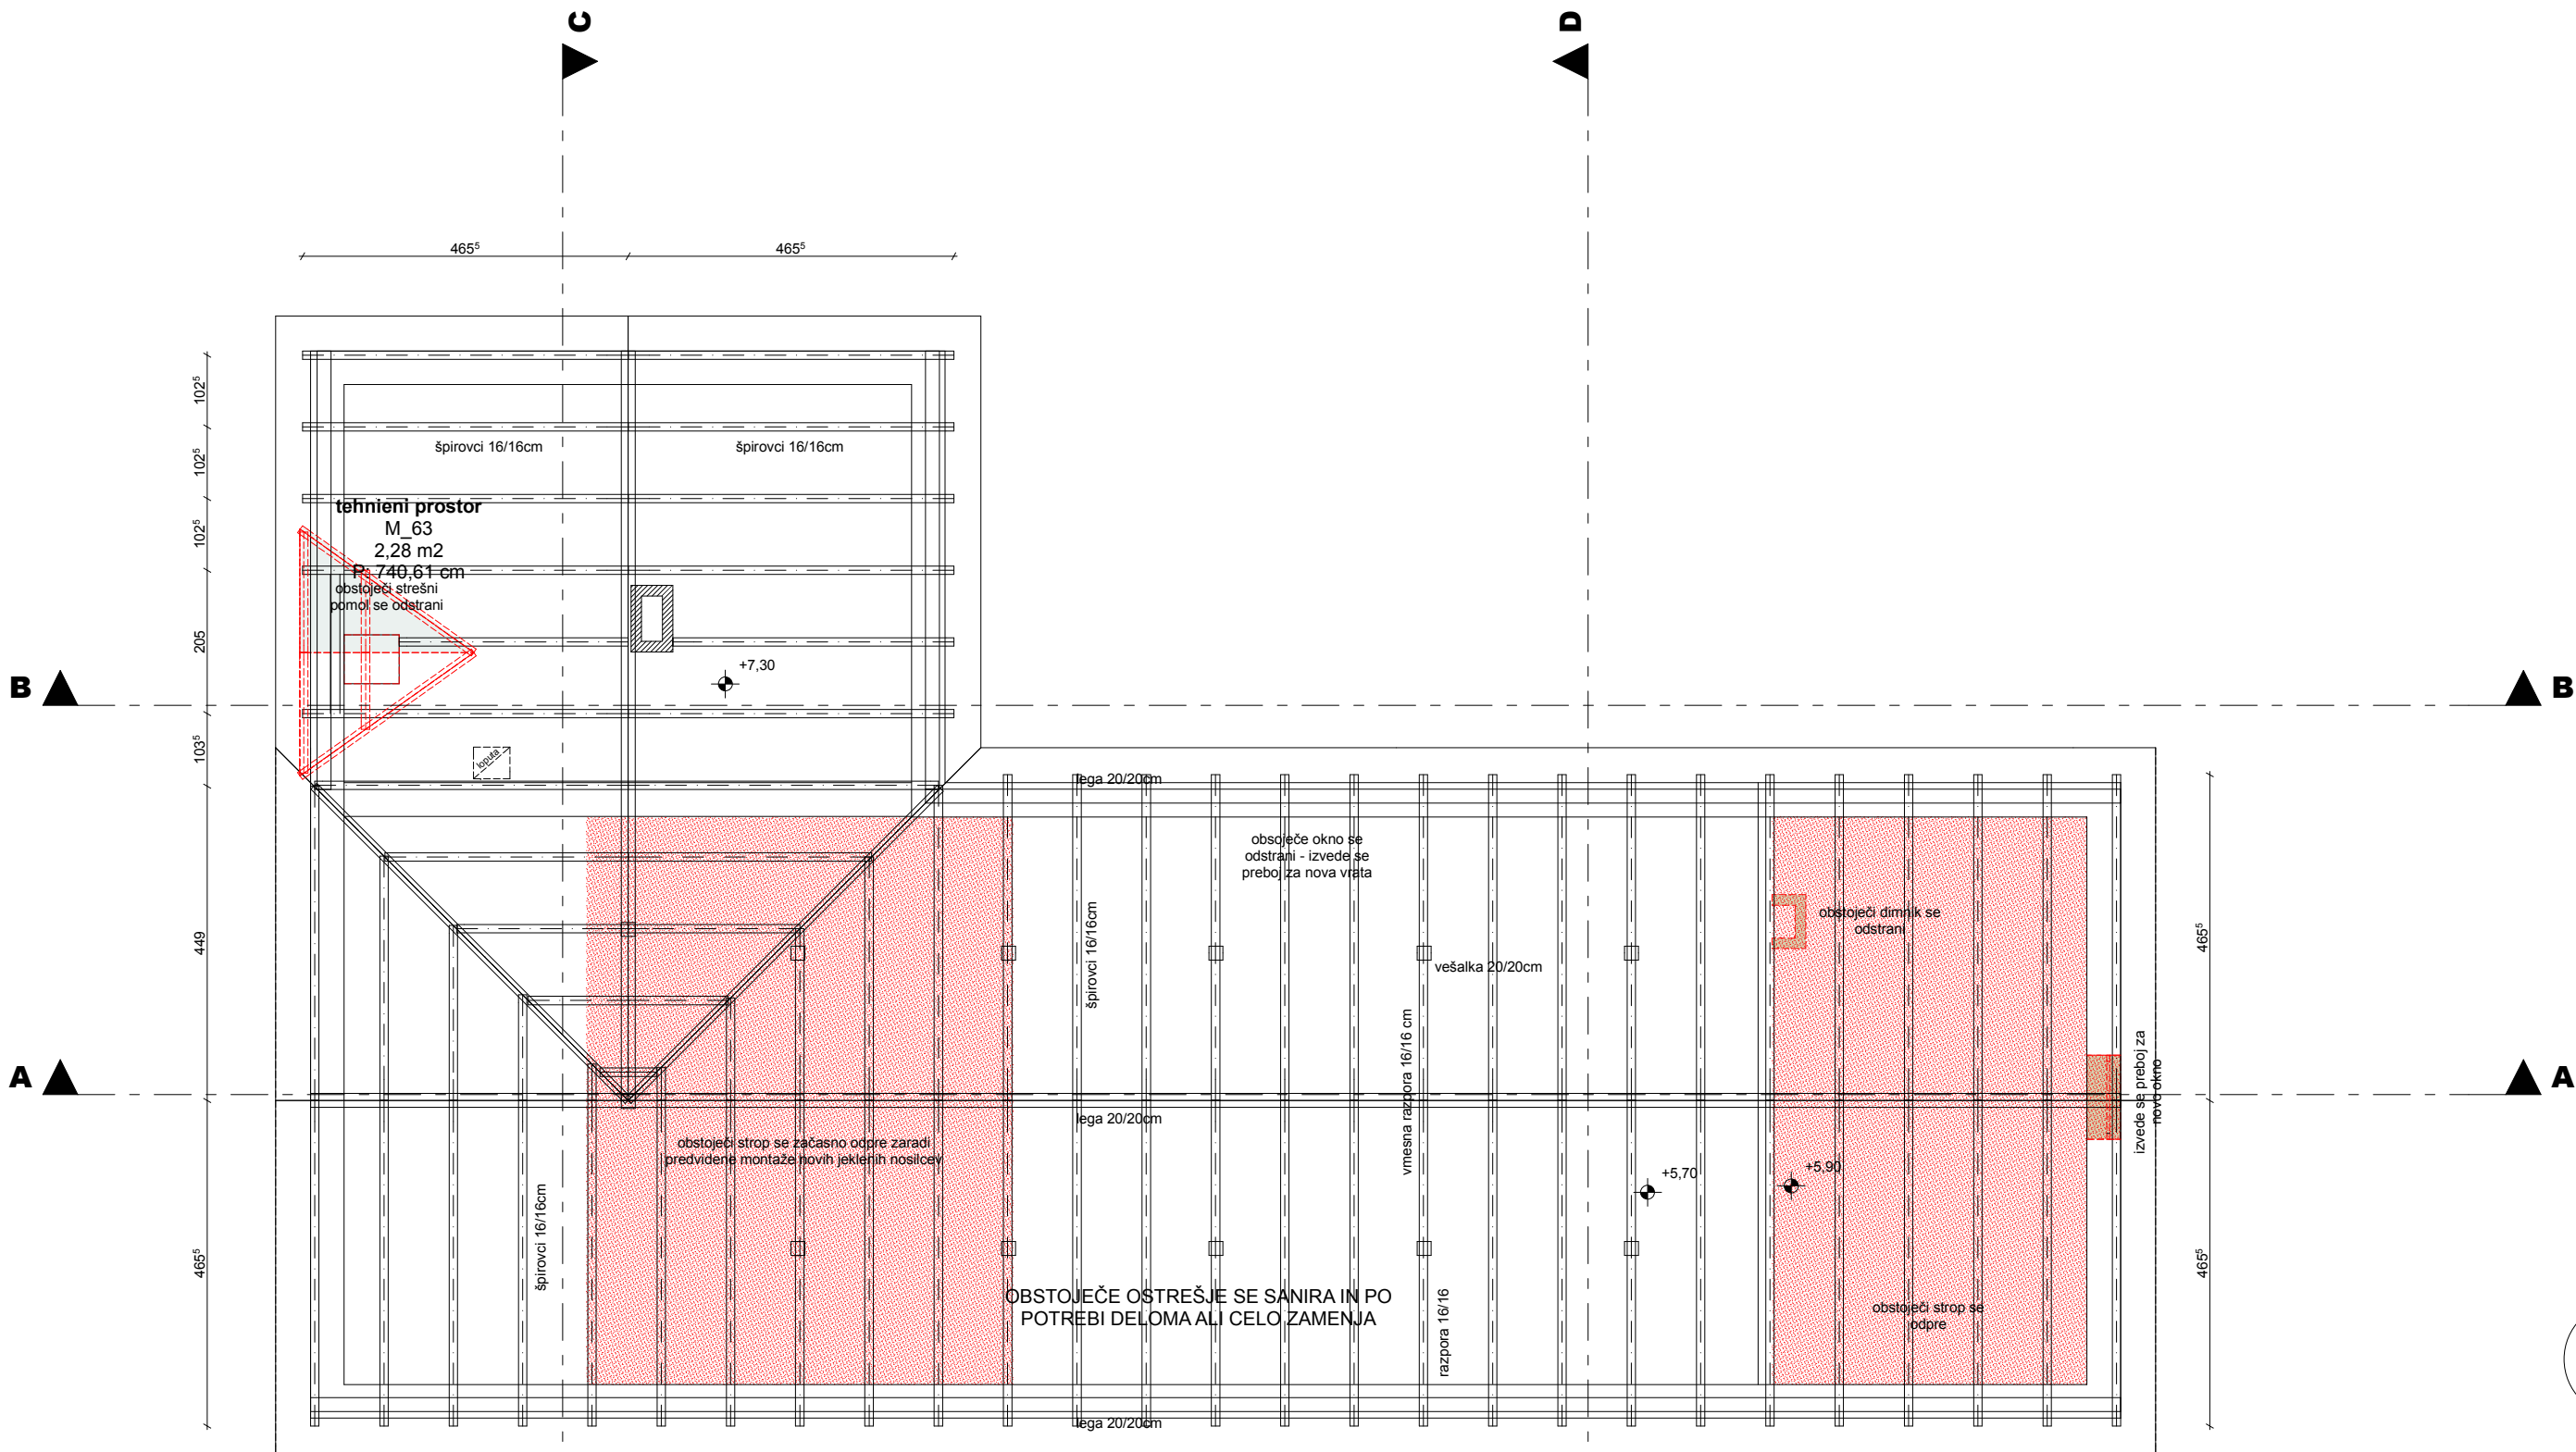

RUŠITEV

OBSTOJEČE

MERE PREVERITI NA LICU MESTA!

 DR. DURJAVA		ID.ŠT.PROJ.POD.	ŠT.PROJEKTA	OBJEKT		
		2405	17/09	KULTURNI DOM JUROVSKI DOL		
		INVESTITOR		NACRT		
		OBČINA JUROVSKI DOL		TLORIS PODSTREŠJA Z OSTREŠJEM		
ODG.VOD.PROJ.	M. DURJAVA UDIA	A-0009		SODELAVCI		D. JAKHEL ABS. A
ODG.VOD.FAZE	M. DURJAVA UDIA	A-0009				
ACAD	REG.ŠTEV.	FAZA	VRSTA	DATUM	MERILO	POVR. LIST
		ARHIT	PZI - RUŠITVE	7.7.2011	1:100	5


[illegible]

obstoječi
vodnjak

100

MERE PREVERITI NA LICU MESTA!

 DR. DURJAVA	ID. PROJEKTA	PROJEKTA	OBJEKT			
	P405	17/09	KULTURNI DOM JURVSKO DOL			
	INVESTITOR	NACRT				
	OBČINA JURVSKO DOL	TLOVIS STREH				
REG. VREDNOST	M. DR. DURJAVA UDIJA	A-0009	SERIJAVCI		DI JAKHEL AB. A	
REG. VREDNOST	M. DR. DURJAVA UDIJA	A-0009				
ACAD	REG. STEV.	FAZA	VRSTA	DATUM	MEBIL	POVR
		ARHIT	PZI	ROŠTITVE	7.7.201	1:100
						6

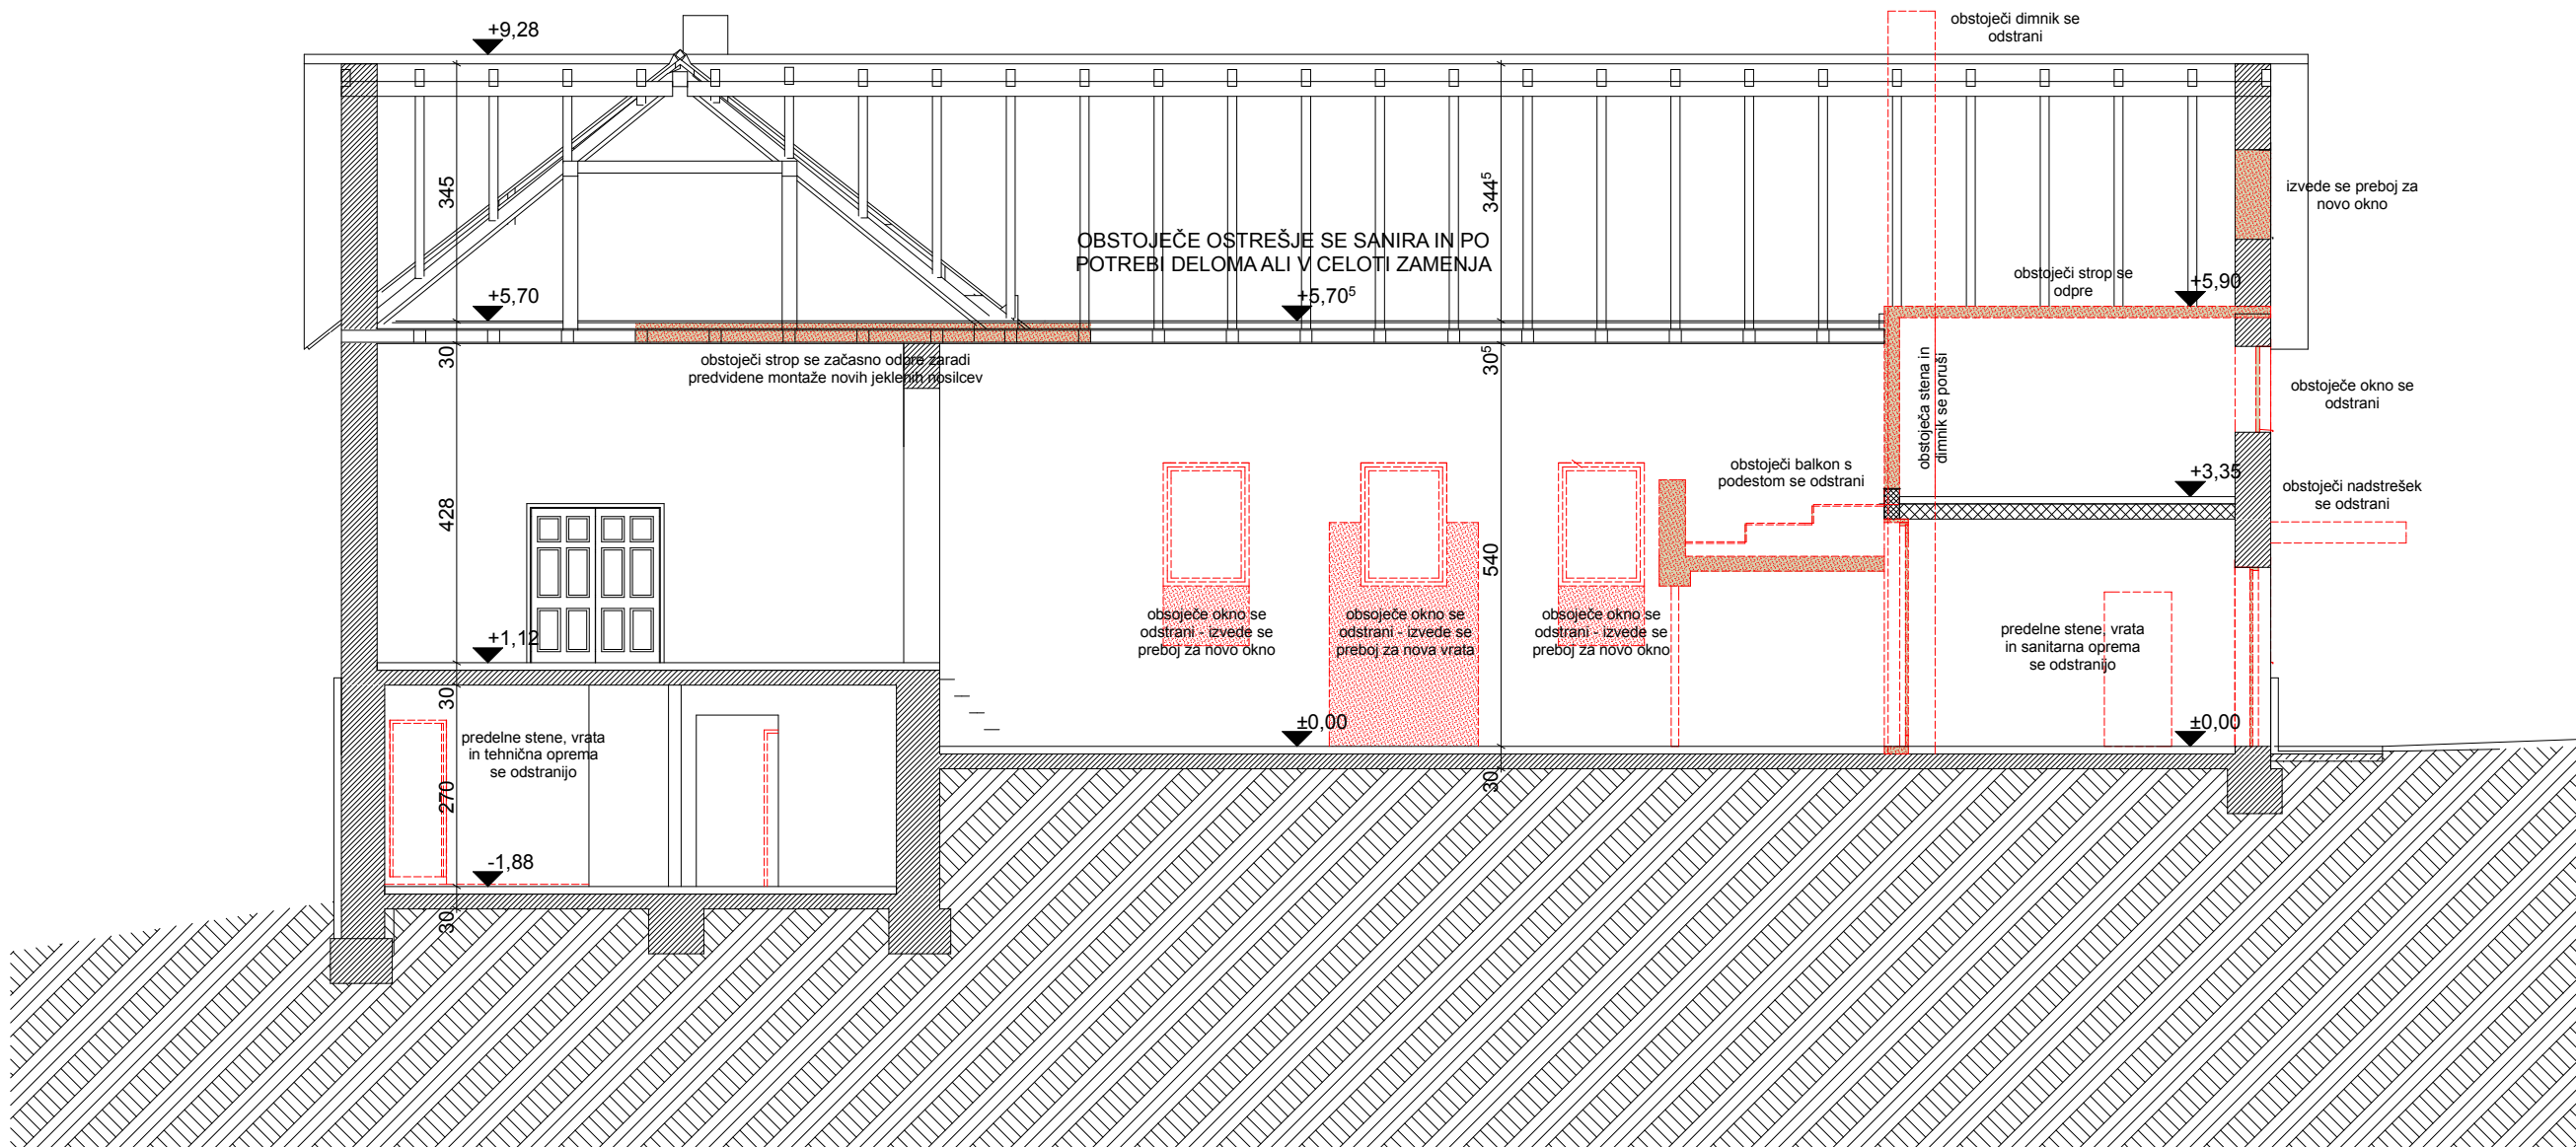


RUŠITEV

OBSTOJEČE


MERE PREVERITI NA LICU MESTA!


 DR.DURJAVA		ID.ŠT.PROJ.POD.	ŠT.PROJEKTA	OBJEKT			
		2405	17/09	KULTURNI DOM JUROVSKI DOL			
		INVESTITOR		NACRT			
		OBČINA JURVSKI DOL		PREREZ A-A			
ODG.VOD.PROJ.	M. DURJAVA UDIA	A-0009			SODLAVCI	D. JAKHEL ABS. A	
ODG.VOD.FAZE	M. DURJAVA UDIA	A-0009					
ACAD	REGŠTEV.	FAZA	VRSTA		DATUM	MERILO	POVR
		ARHIT	PZI - RUŠITVE		7.7.2011	1:100	7

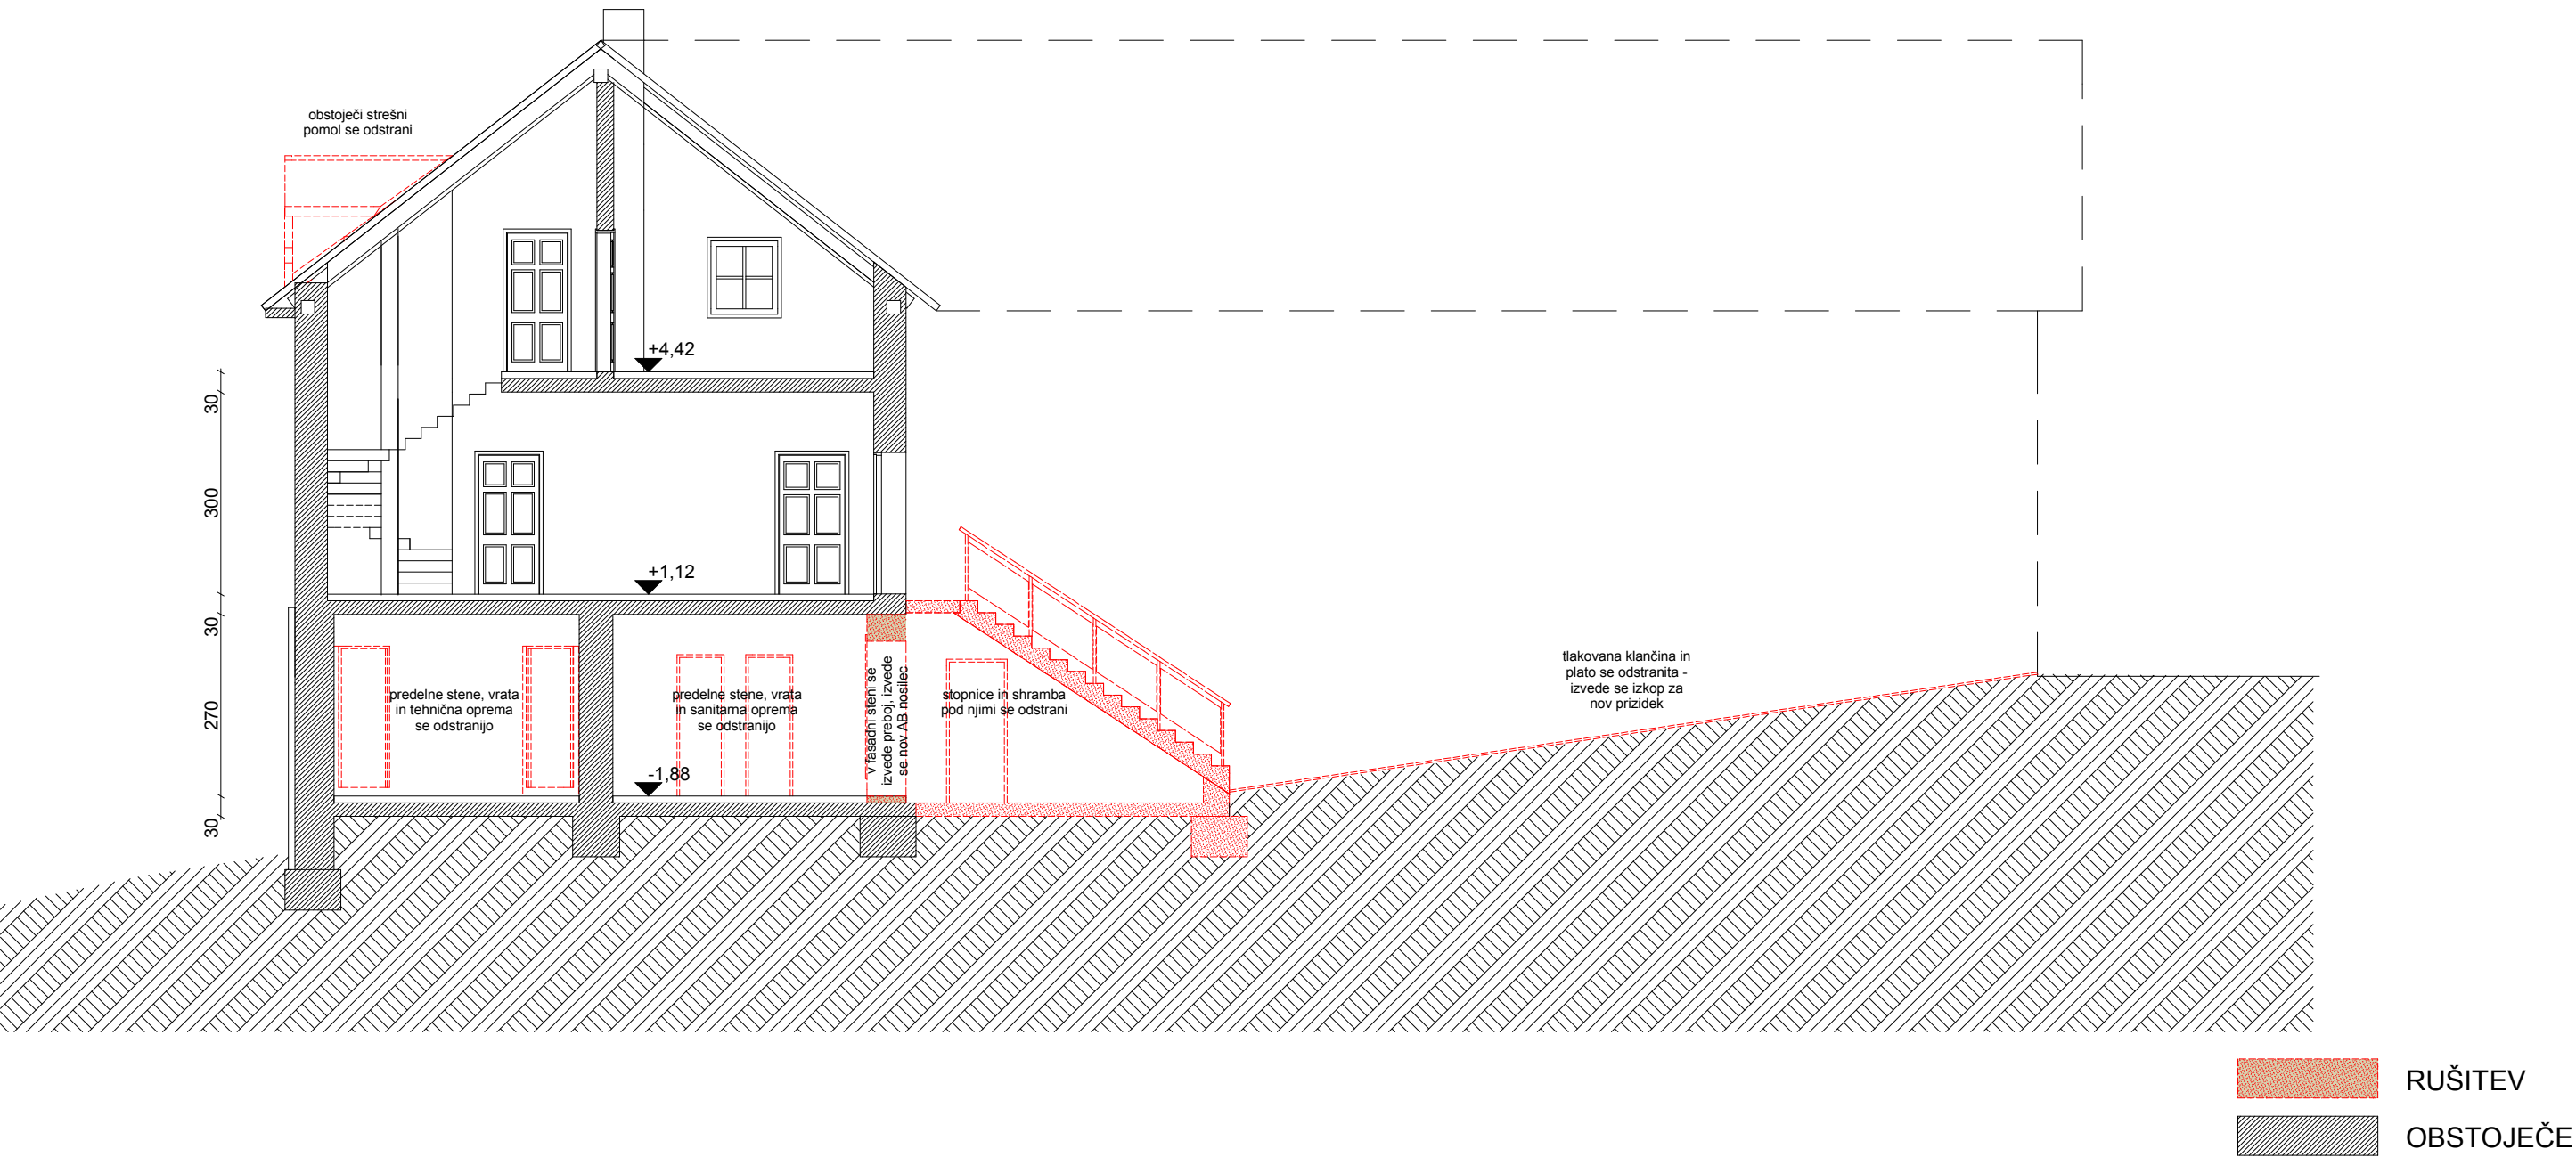

MERE PREVERITI NA LICU MESTA!


 DR. DURJAVA		ID ŠT. PROJEKTA	ŠT. PROJEKTA	OBJEKT			
		2405	17/09	KULTURNI DOM JUROVSKI DOL			
		INVESTITOR		NACRT			
		OBČINA JUROVSKI DOL		PREREZ B-B			
ODG. VOD. PROJ.	M. DURJAVA - UDIJA	A-0009			SODELAVCI		D. JAKHEL ABS A
ODG. VOD. FAZE	M. DURJAVA - UDIJA	A-0009					
ACAD	REG. ŠTEV.	FAZA	VRSTA	DATUM	MERILO	POVR.	LIST
		ARHIT	PZI - RUŠITVE	7.7.2011	1:100		8

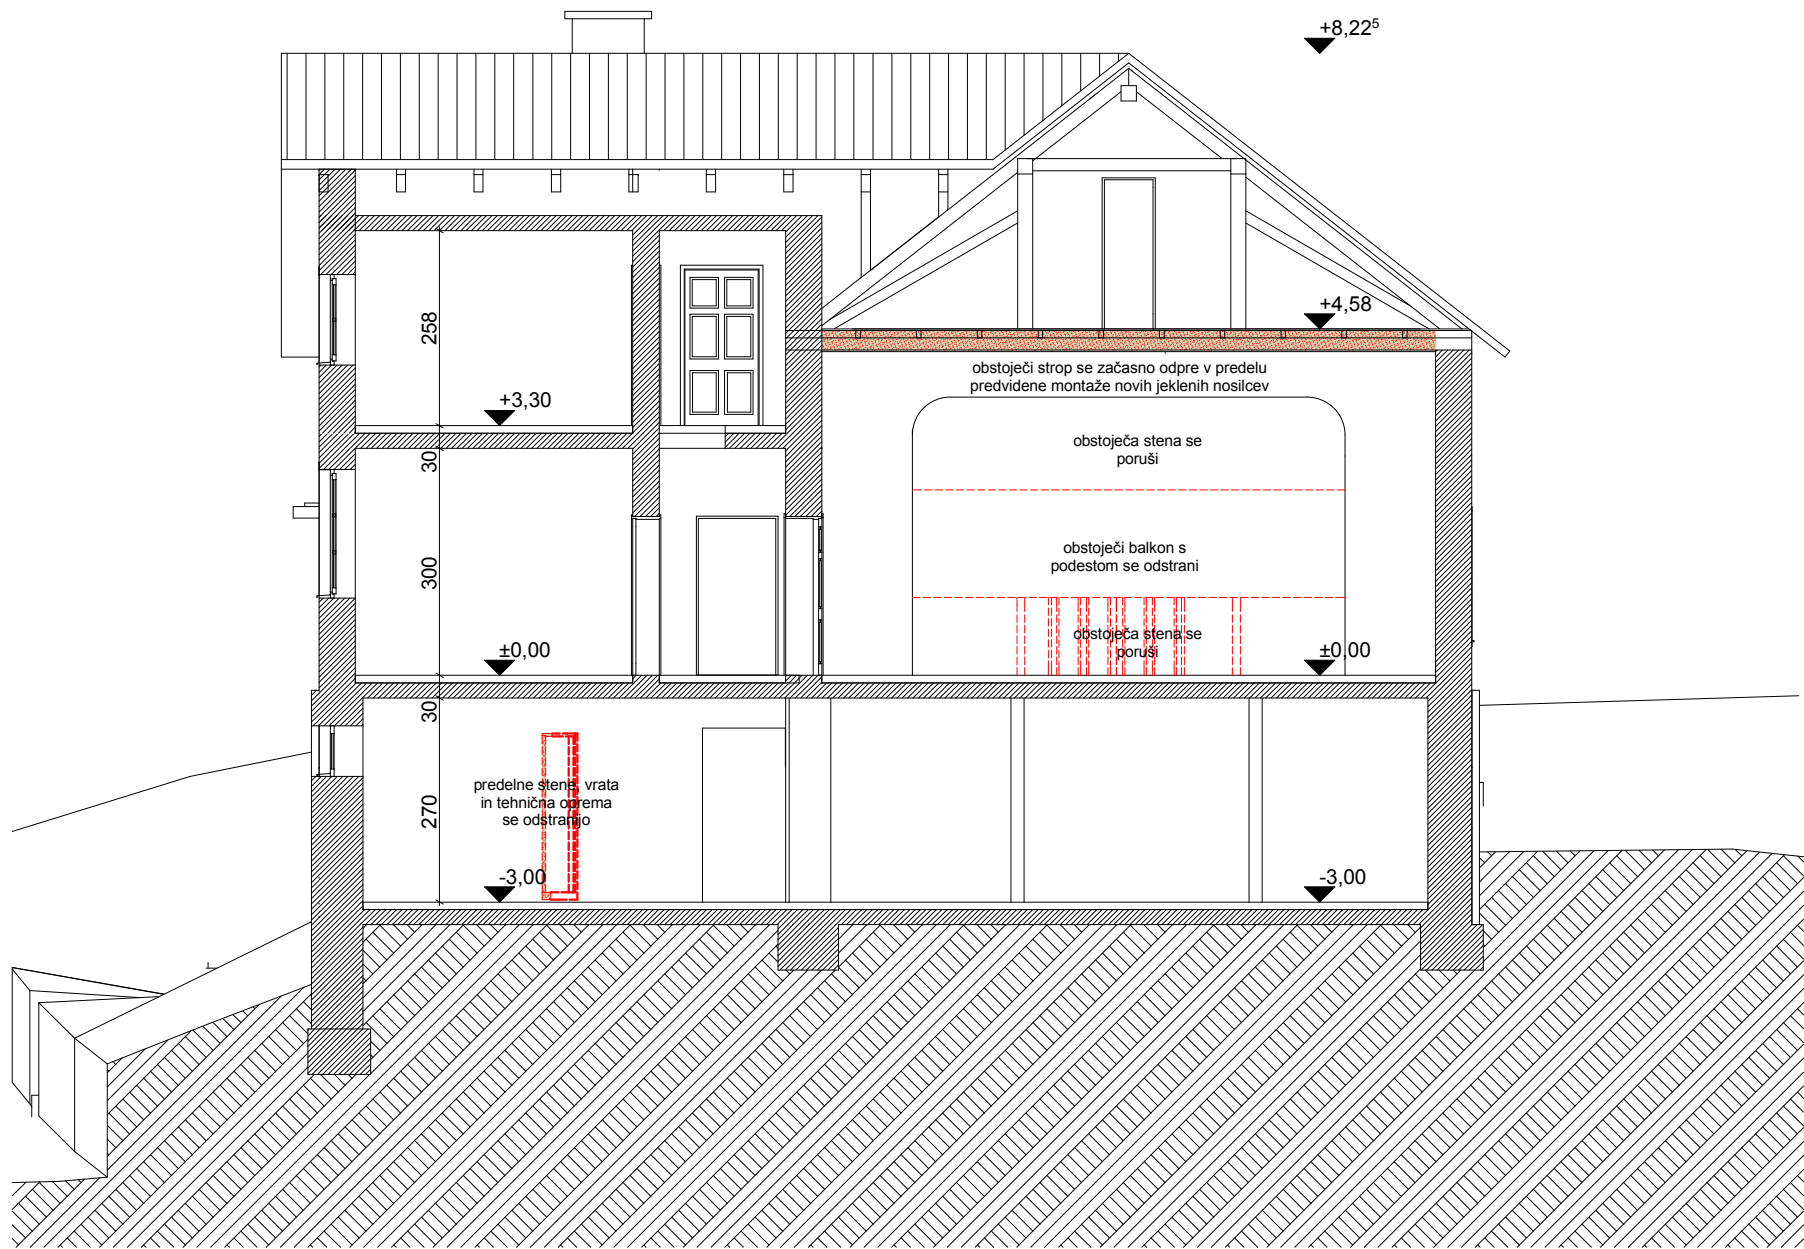

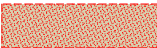 RUŠITEV
 OBSTOJEČE

MERE PREVERITI NA LICU MESTA!

 DR.DURJAVA		ID ŠT. PROJEKTA	ŠT. PROJEKTA	OBJEKT			
		2405	17/09	KULTURNI DOM JUROVSKI DOL			
		INVESTITOR		NACRT			
		OBČINA JURVSKI DOL		PREREZ C-C			
ODGOVORNA	M. DURJAVA	ODGOVORNA	M. DURJAVA	A-0009		SRDELAVCI	D. JAKHEL ABS. A
ODGOVORNA	M. DURJAVA	ODGOVORNA	M. DURJAVA	A-0009			
ACAD	REG. ŠTEV.	FAZA	VRSTA		DATUM	MERILO	POVR. LIST
		ARHIT	PZI - RUŠITVE		7.7.2011	1:100	9

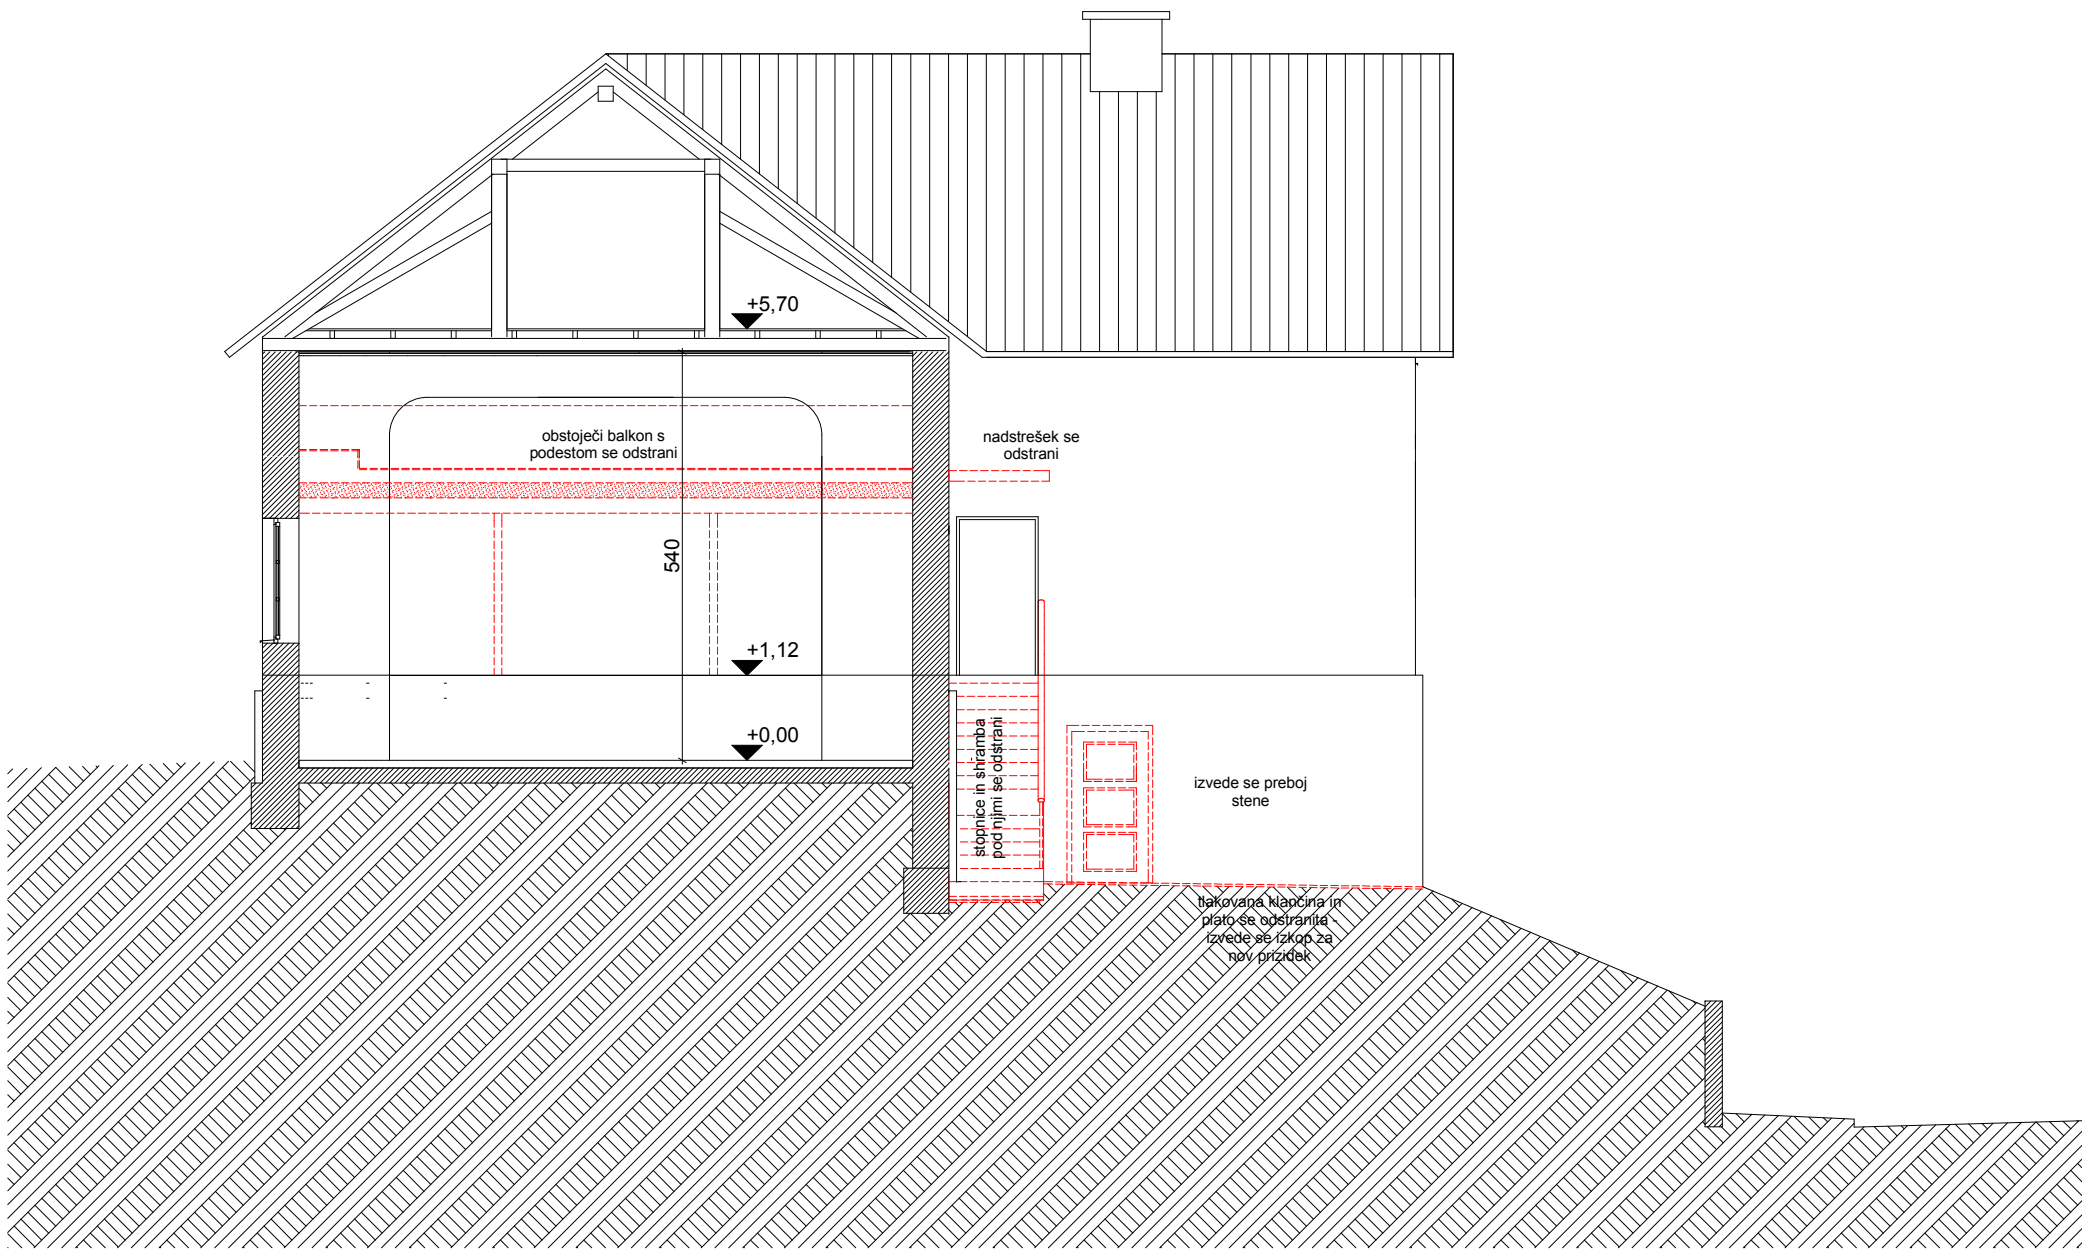


RUŠITEV




OBSTOJEČE

MERE PREVERITI NA LICU MESTA!


 DR.DURJAVA		ID ŠT. PROJ. POD.		ŠT. PROJEKTA		OBJEKT			
		2405		17/09		KULTURNI DOM JUROVSKI DOL			
		INVESTITOR					NACRT		
		OBČINA JUROVSKI DOL					PREREZ D-D		
ODG.VOD.PROJ.	M. DURJAVA UDIA	A-0009			SODELAVCI		D. JAKHEL ABS. A		
ODG.VOD.FAZE	M. DURJAVA UDIA	A-0009							
ACAD.	REG.ŠTEV.	FAZA	VRSTA		DATUM		MERILO	POVR.	LIST
		ARHIT	PZI - RUŠITVE		7.7.2011		1:100		10

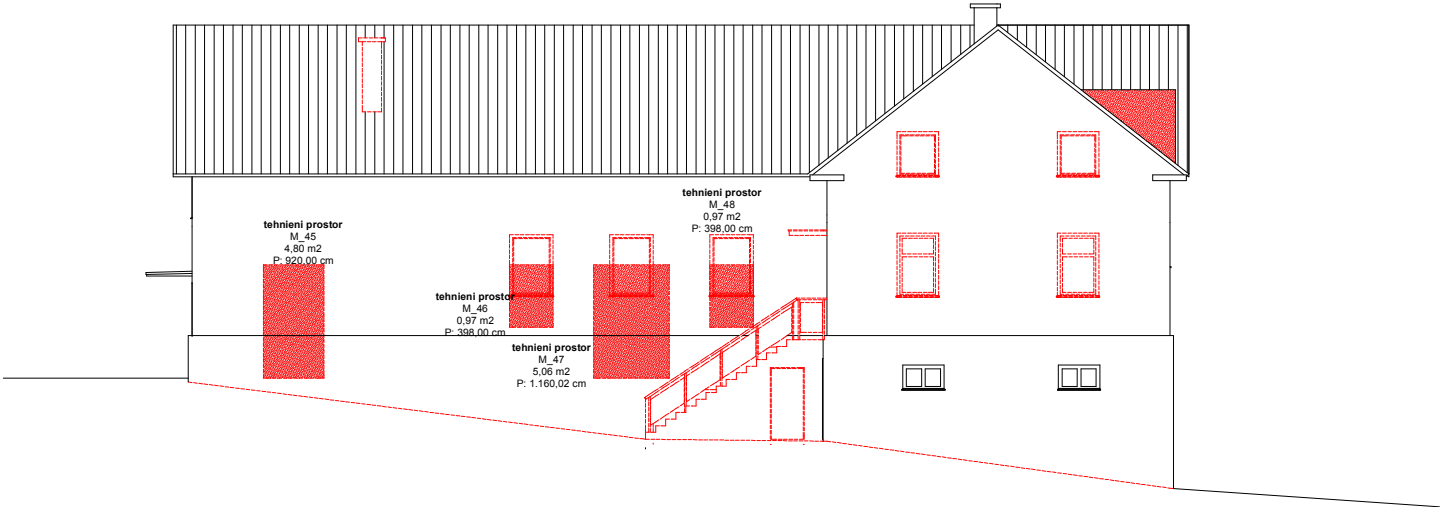


južna fasada

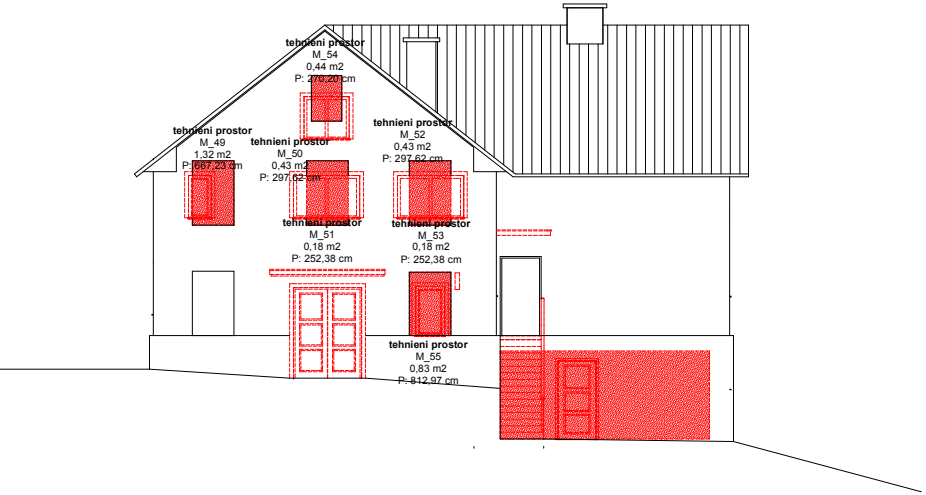

zahodna fasada

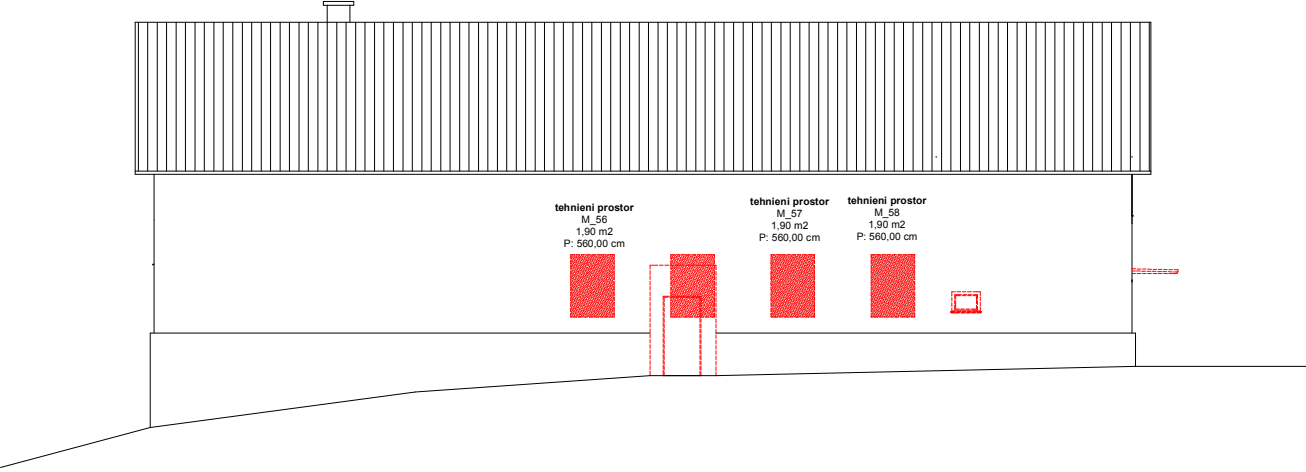

severna fasada

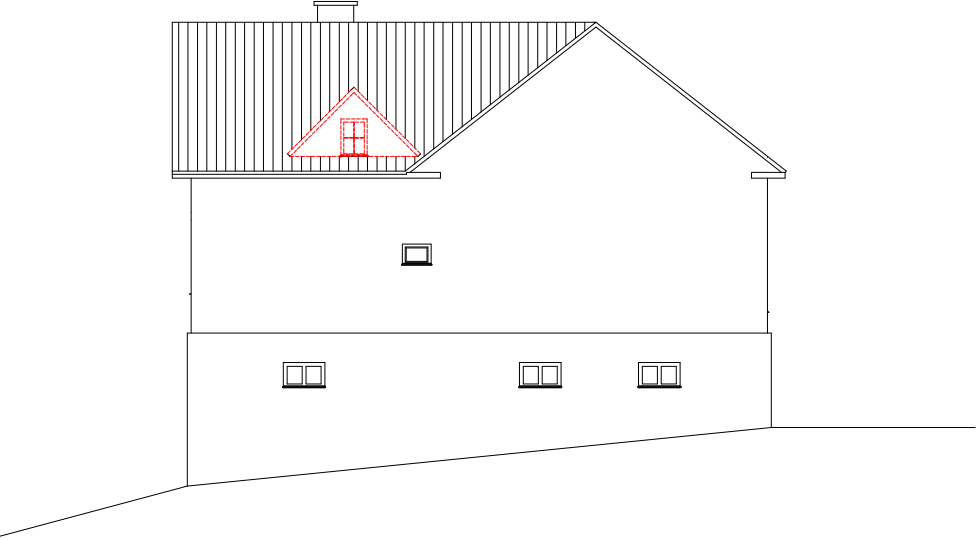

vzhodna fasada



RUŠITEV



OBSTOJEČE

MERE PREVERITI NA LICU MESTA!

	ID ŠT. PROJ. POD.	ŠT. PROJEKTA	OBJEKT				
	2405	17/09	KULTURNI DOM JUROVSKI DOL				
	INVESTITOR		NACRT				
	OBČINA JUROVSKI DOL		FASADE				
ODG. VOD. PROJ.	M. DURJAVA UDIA	A-0009			SODELAVCI	D. JAKHEL ABS A	
ODG. VOD. FAZE	M. DURJAVA UDIA	A-0009					
ACAD	REG. ŠTEV.	FAZA	VRSTA		DATUM	VERILO	POVR.
		ARHIT	PZI - RUŠITVE		7.7.2011	1:200	11