

Peščeno meljna zemljina

Meljna glina 1


Meljna glina 2

Preperina laporja

Sivi lapor

AB temelji

V1

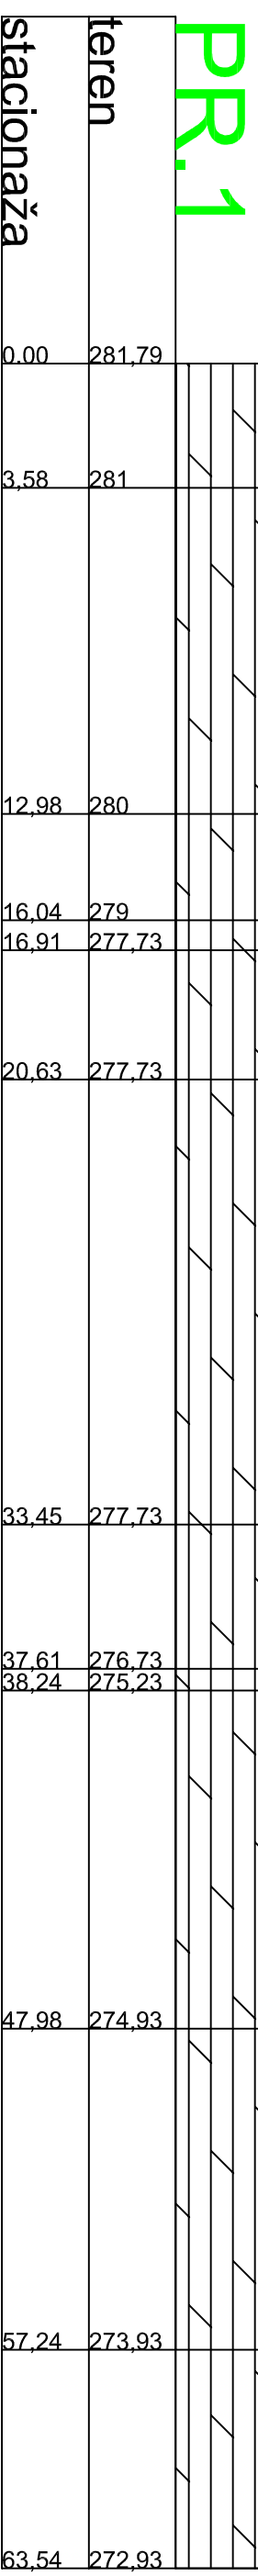

BLAV d.o.o.

Storitve v gradbeništvu in rudarstvu
Aškerčeva ulica 50
3330 Mozirje

OP:
obdelali: Andrej Blažič
Tomaz Mayer

RG 0119

NAZIV	IME IN PRIMEK	IDENT.ŠT.	PODPIS
		IZS	

objekt:

Telovadnica OŠ Jurovski dol

Št.proj.: GM - 24/2014

faza:

PGD, PZI

Št.načrta:

Šifra CC:

opis risbe:

Geotehnični profil PR. 1

del risbe:

merilo: 1:200

datum: 10.2.2014

št. odseka:

arhivska št.:

faza/objekt:

šifra risbe:

št. priloge:

G.2

avtor risbe:

ident.št.risbe:

Andrej Blažič