


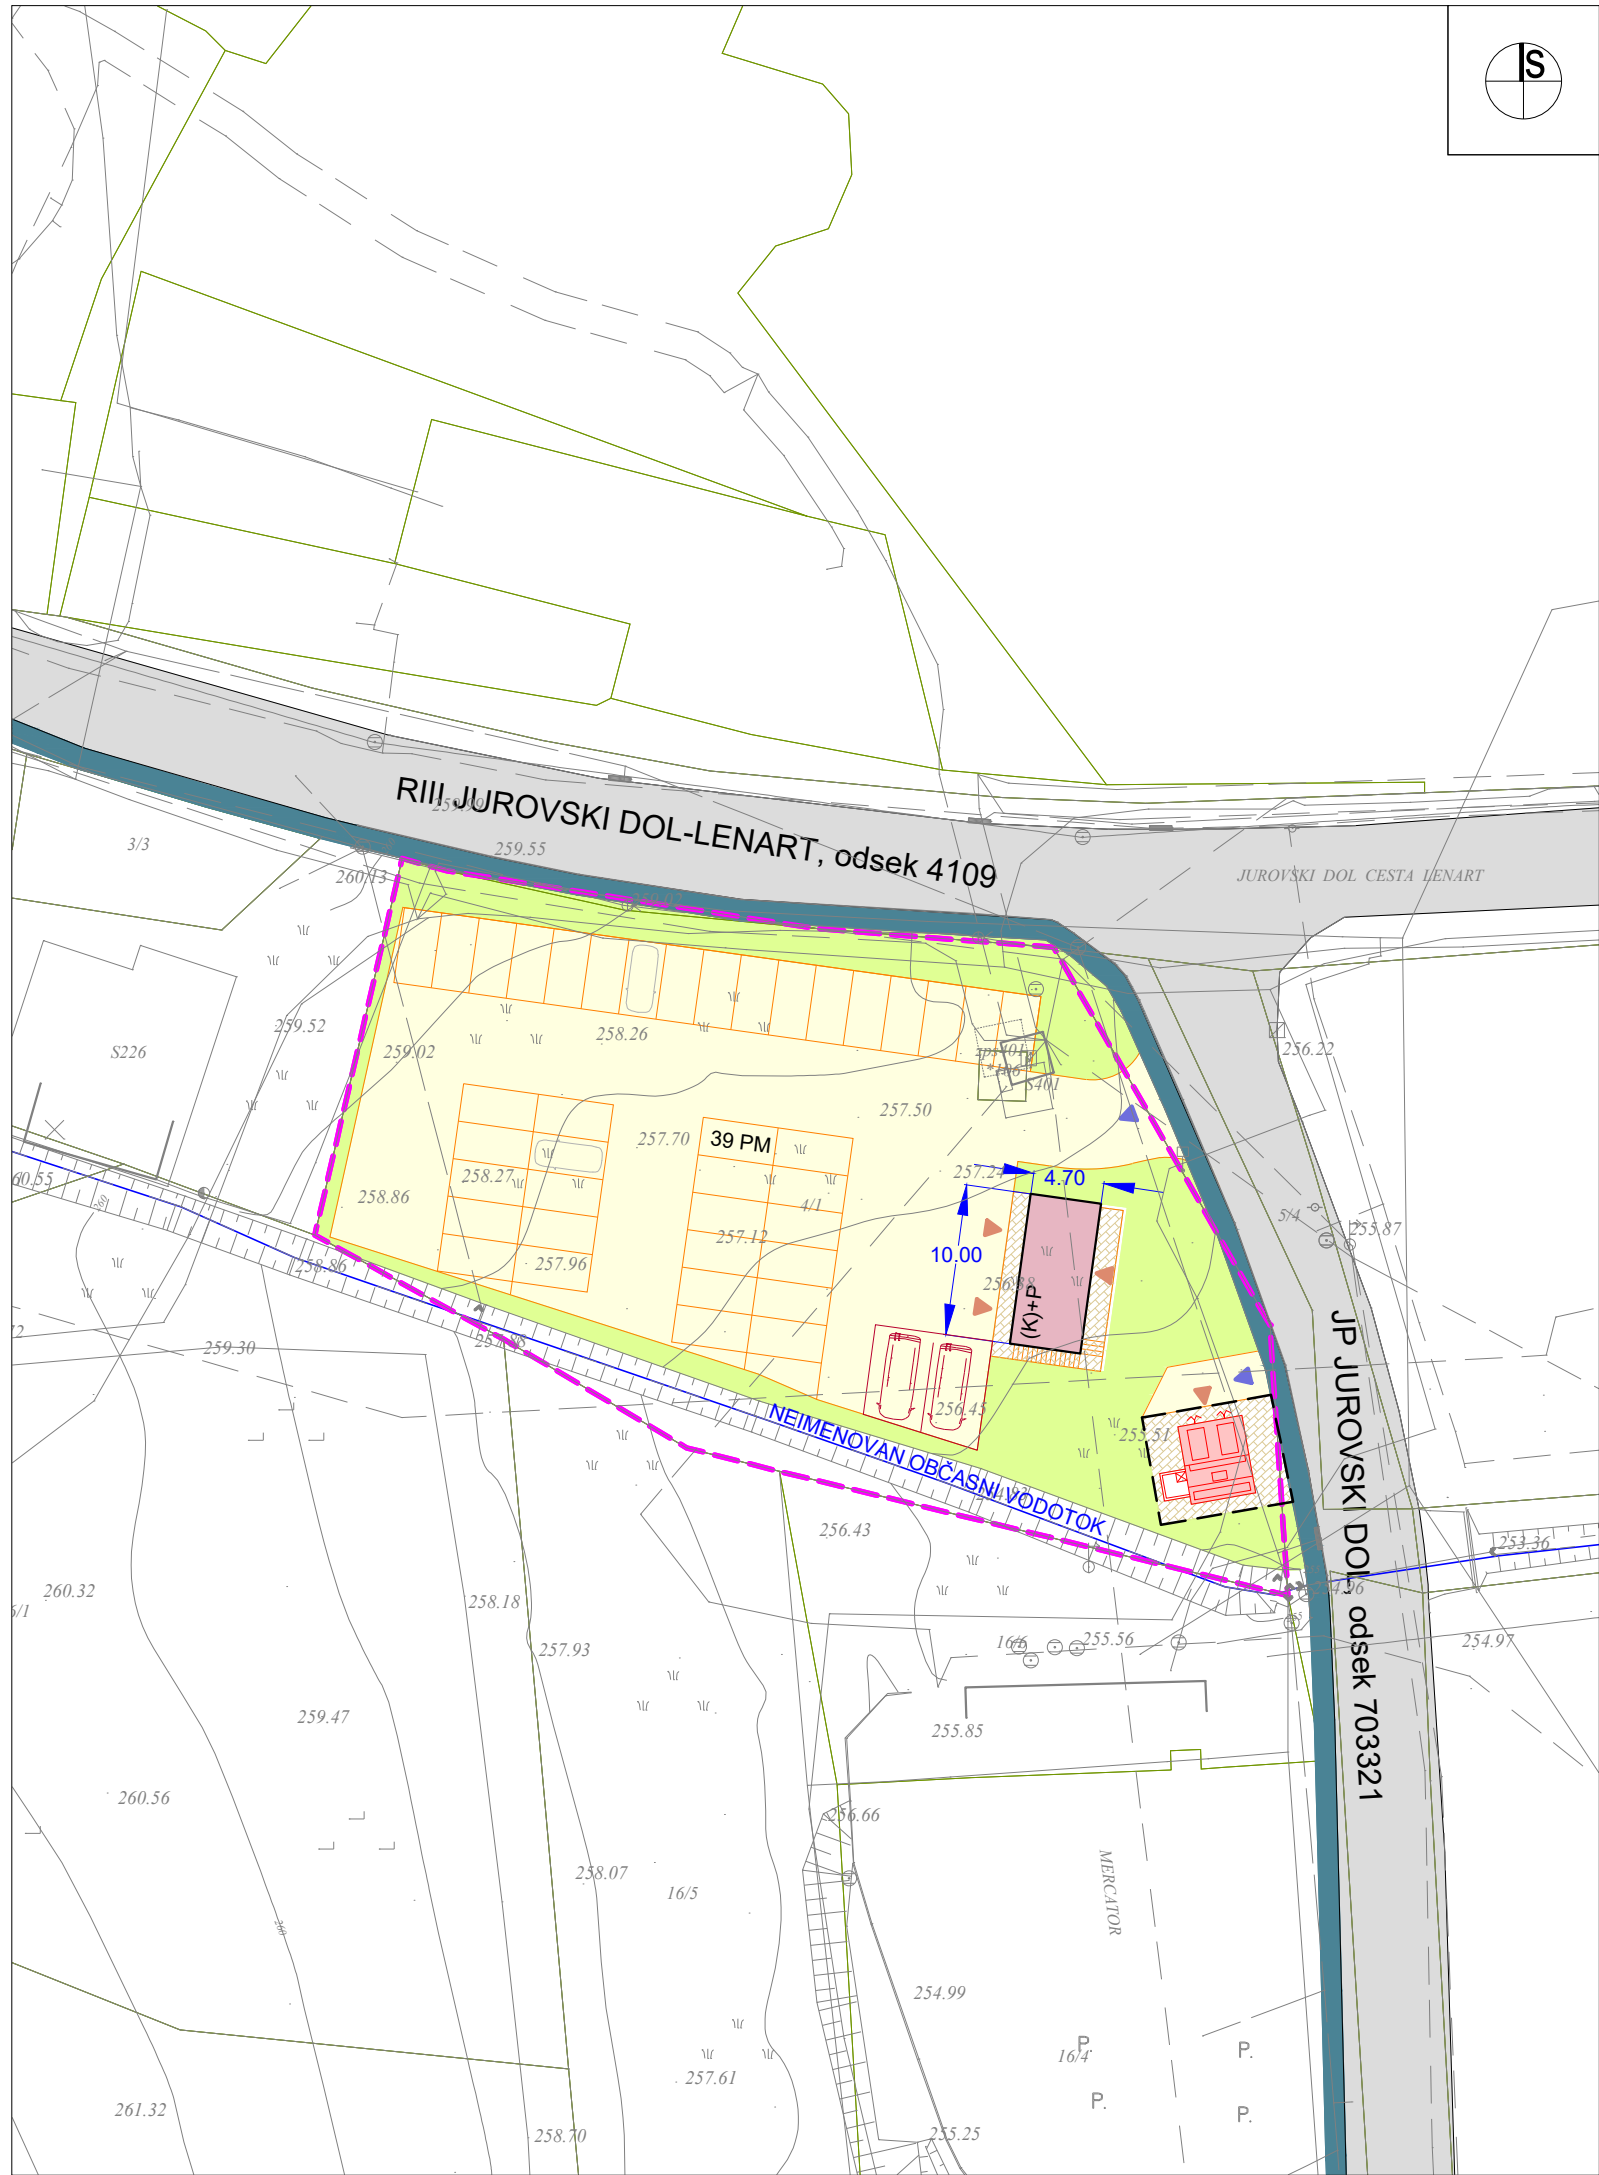

LEGENDA:

- MEJA OPPN
- OBSTOJEČA CESTA
- PLOČNIK
- PREDVIDENO
- OBJEKT
- PROMETNE, PARKIRNE POVRŠINE
- TLAKOVANE POVRŠINE
- SMER DOVOZA NA PARCELO ALI DO STAVBE
- SMER VHODA V STAVBO
- (K)+P
- ETAŽNOST STAVBE
- ZELENICA
- TRAFOPOSTAJA
- DIMENZIJE STAVBE
- NEIMENOVAN OBČASNI VODOTOK

URBIS,
Urbanizem, arhitektura, projektiranje in storitve d.o.o.
Partizanska cesta 3, 2000 Maribor



PROJEKT:	OBČINSKI PODROBNI PROSTORSKI NAČRT ZA DEL OBMOČJA JD 02 V OBČINI SVETI JURIJ V SLOVENSKIH GORICAH- PRIREDITVENI PROSTOR	
FAZA:	PREDLOG	
NASLOV LISTA:	PRIKAZ UMESTITVE NAČRTOVANIH UREDITEV V PROSTOR Prikaz ureditve s funkcionalno oblikovalskimi pogoji	
NAROČNIK:	OBČINA SVETI JURIJ V SLOVENSKIH GORICAH, Jurovski Dol 70B, 2223 Jurovski Dol	
NOSILEC NALOGE:	Natalija BABIČ, univ. dipl. inž. arh. ZAPS 1502 PA PPN	
SODELAVKA:	Dijana BOŽIĆ, mag. inž. arh.	
ŠT. PROJEKTA:	2024/OPPN-021	
DATUM PROJEKTA:	OKTOBER 2025	
MERILO:	1 : 500	
ŠT. LISTA:		4.2